


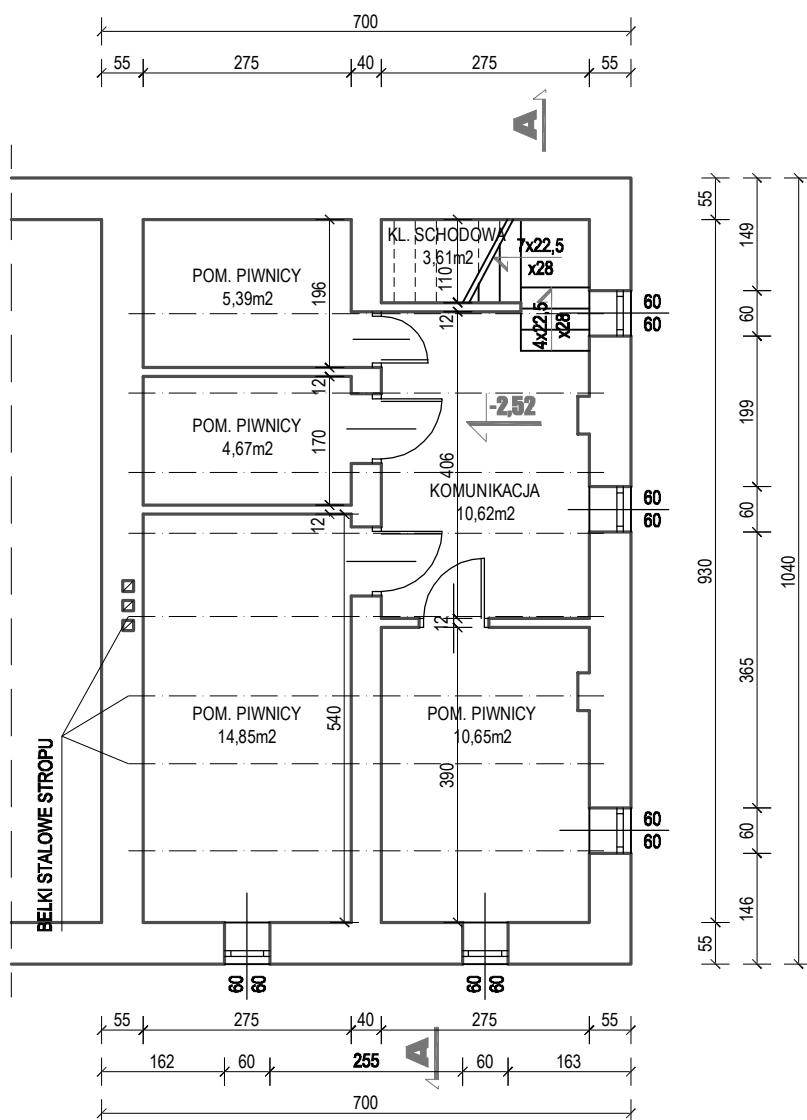

architektura środowisko Pracownia Projektowa 42-202 Częstochowa, ul. Wały Dwernickiego 79/1 tel. 502 440 467				
INWESTOR :		Szkoła Podstawowa nr 1 im. A. Mickiewicza w Krzepicach ul.A. Mickiewicza 13/17, 42-160 Krzepice		
NAZWA PROJEKTU :		Dostosowanie kuchni do obowiązujących przepisów w Szkole Podstawowej nr 1 im. A.Mickiewicza w Krzepicach		
BRANŻA :		Architektura		
TREŚĆ RYSUNKU :		RZUT PIWNICY - stan istniejący		
FAZA PROJ. Projekt budowlany	NAZWISKO:		PODPIS:	DATA 05.2015
	PROJEKTOWAŁ:	arch. Leszek Żołnowski upr. proj. nr BI/12/87		
SKALA: 1:100	OPRACOWAŁ:	arch. Maciej Zdzirek		RYS.NR 01i