


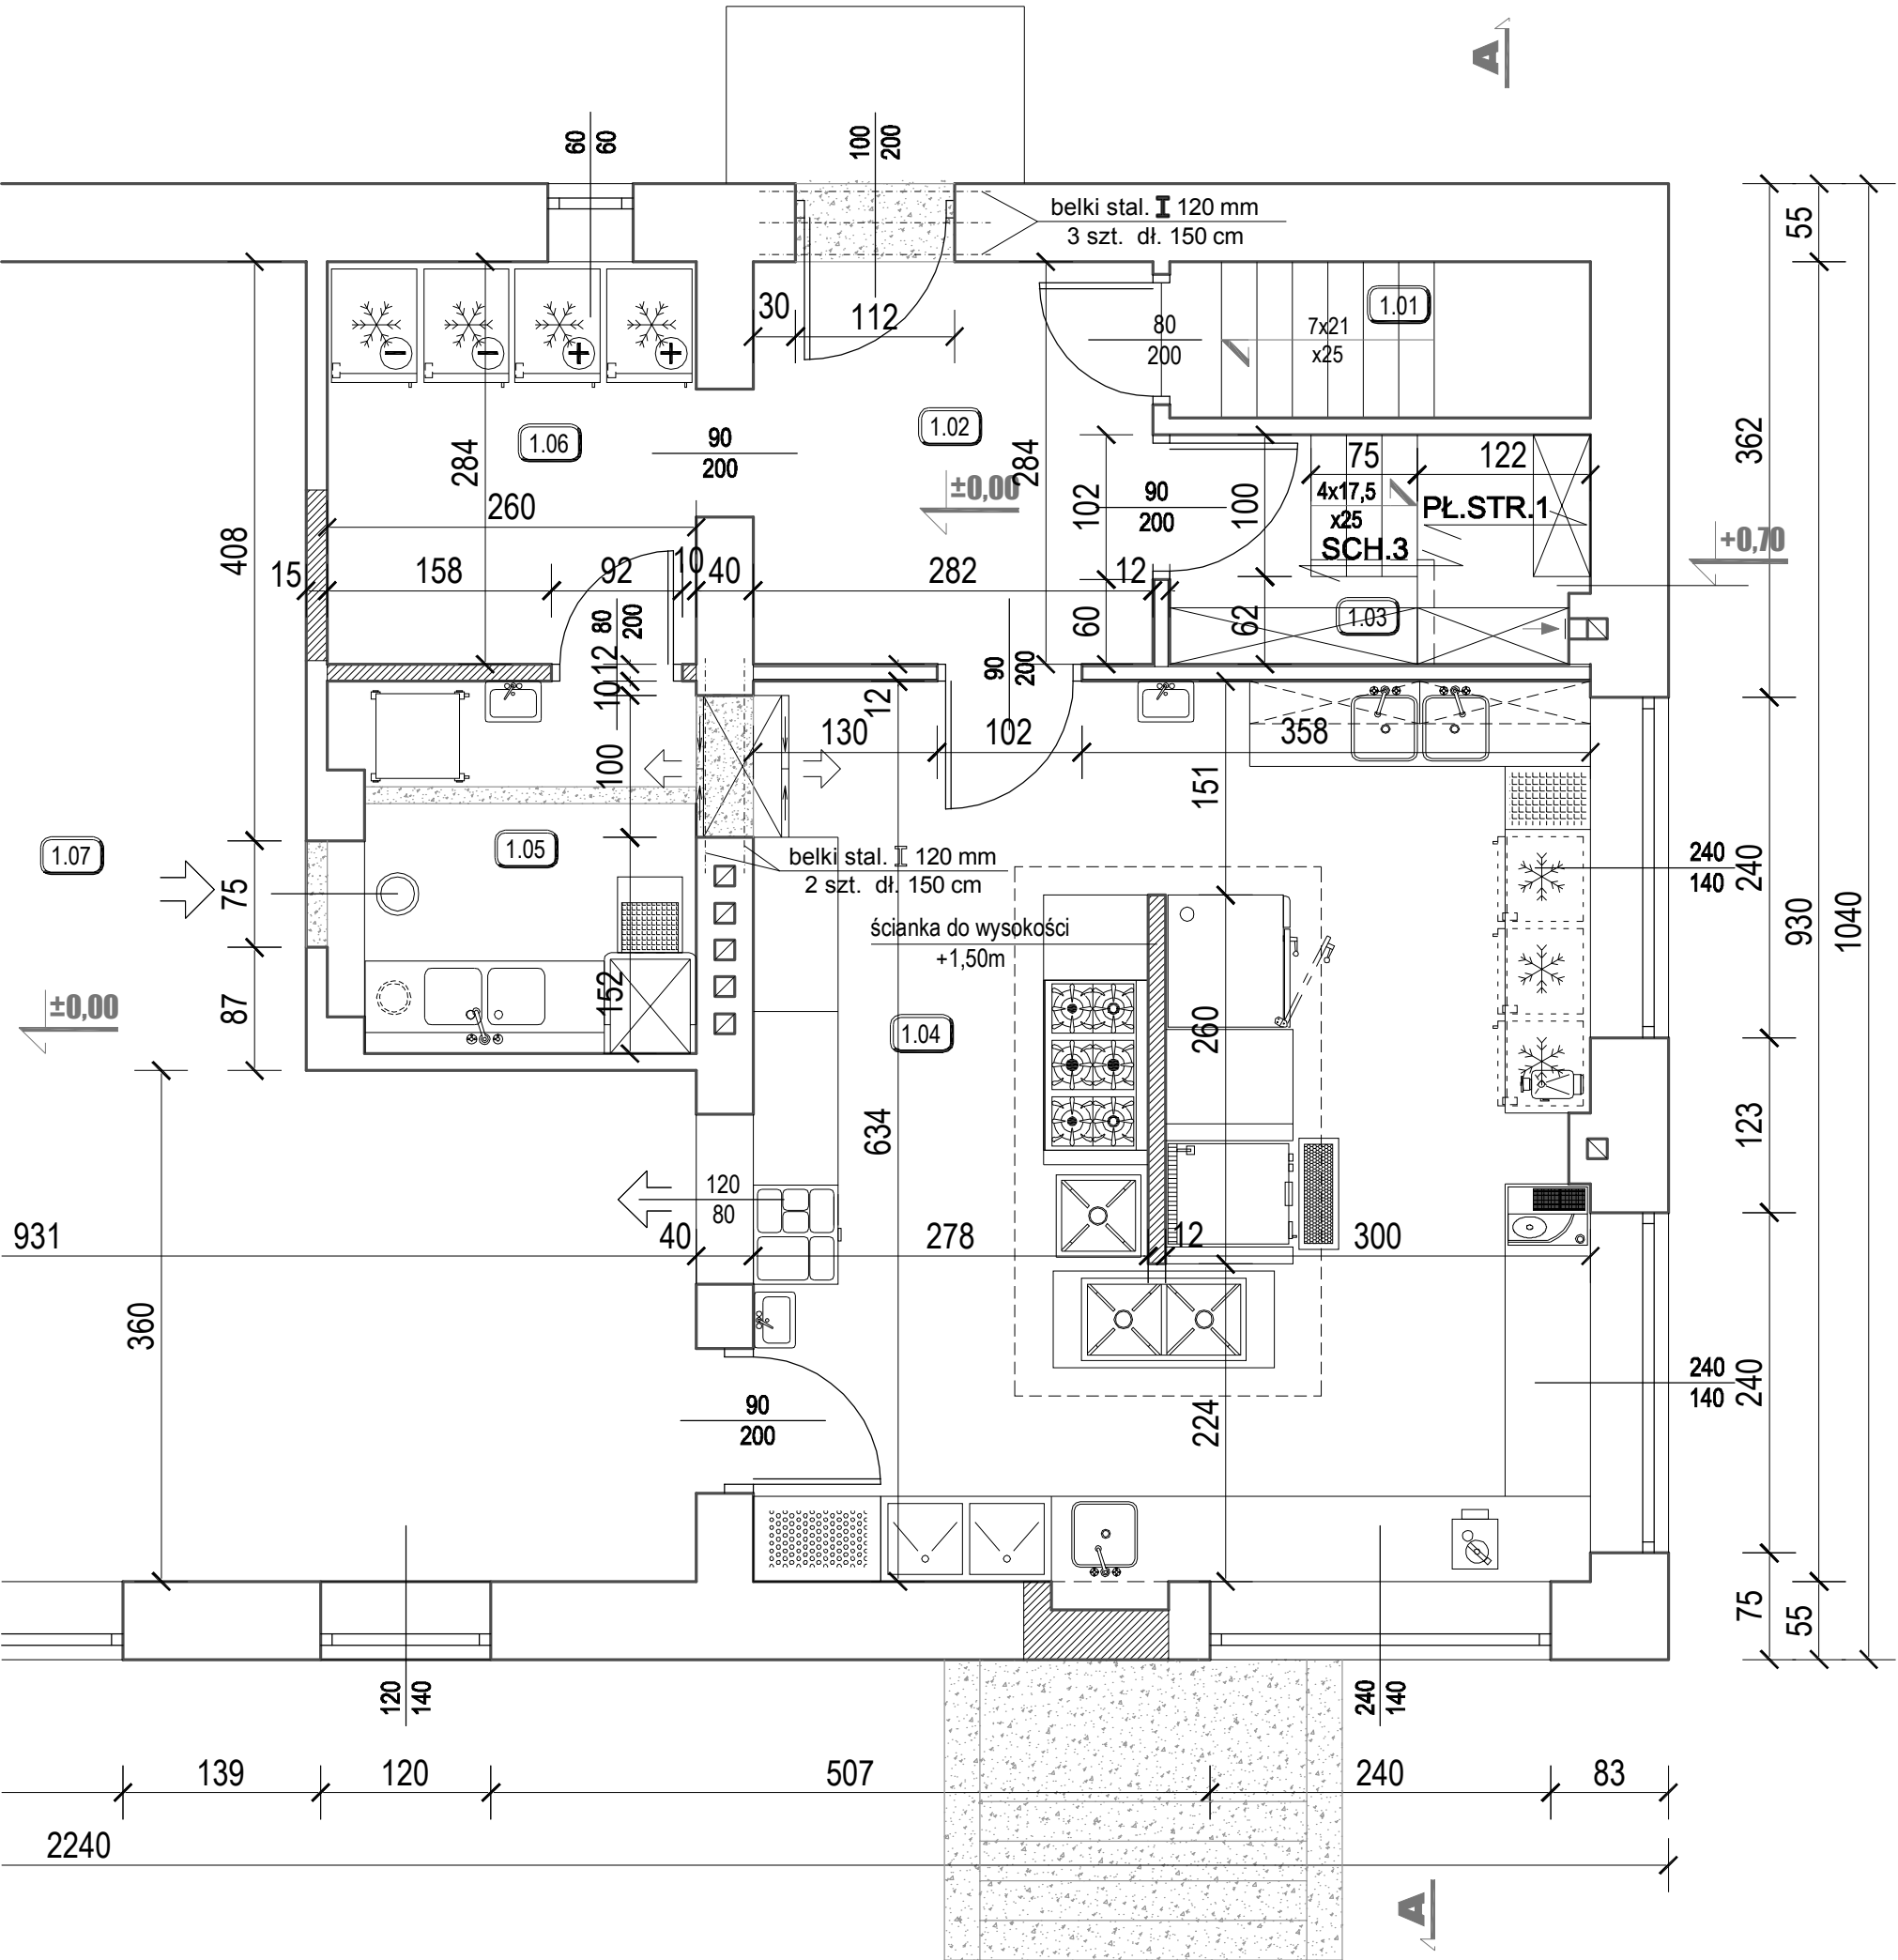

NR	FUNKCJA	POWIERZCHNIA
1.01	Klatka schodowa	3,26m ²
1.02	Komunikacja	7,99m ²
1.03	Magazyn prod. suchych	4,71m ²
1.04	Kuchnia	37,51m ²
1.05	Zmywalnia	6,29m ²
1.06	Korytarz	7,37m ²
1.07	Sala konsumpcyjna	71,03m ²
PARTER RAZEM		138,16m ²

- ŚCIANY ISTNIEJĄCE
- ŚCIANY DO WYBURZENIA
- ŚCIANY PROJEKTOWANE

architektura środowisko				
Pracownia Projektowa				
42-202 Częstochowa, ul. Wały Dwernickiego 79/1			tel. 502 440 467	
INWESTOR :		Szkoła Podstawowa nr 1 im. A. Mickiewicza w Krzepicach ul.A. Mickiewicza 13/17, 42-160 Krzepice		
NAZWA PROJEKTU :		Dostosowanie kuchni do obowiązujących przepisów w Szkole Podstawowej nr 1 im. A.Mickiewicza w Krzepicach		
BRANŻA :		Architektura i konstrukcja		
TREŚĆ RYSUNKU :		RZUT PARTERU		
FAZA PROJ. Projekt budowlany		NAZWISKO:	PODPIS:	DATA 05.2015
	PROJEKTOWAŁ:	arch. Leszek Żołnowski upr. proj. nr BI/12/87		
SKALA: 1:50		mgr inż. Grzegorz Gruca upr. proj. nr 159/90		RYS.NR 03