


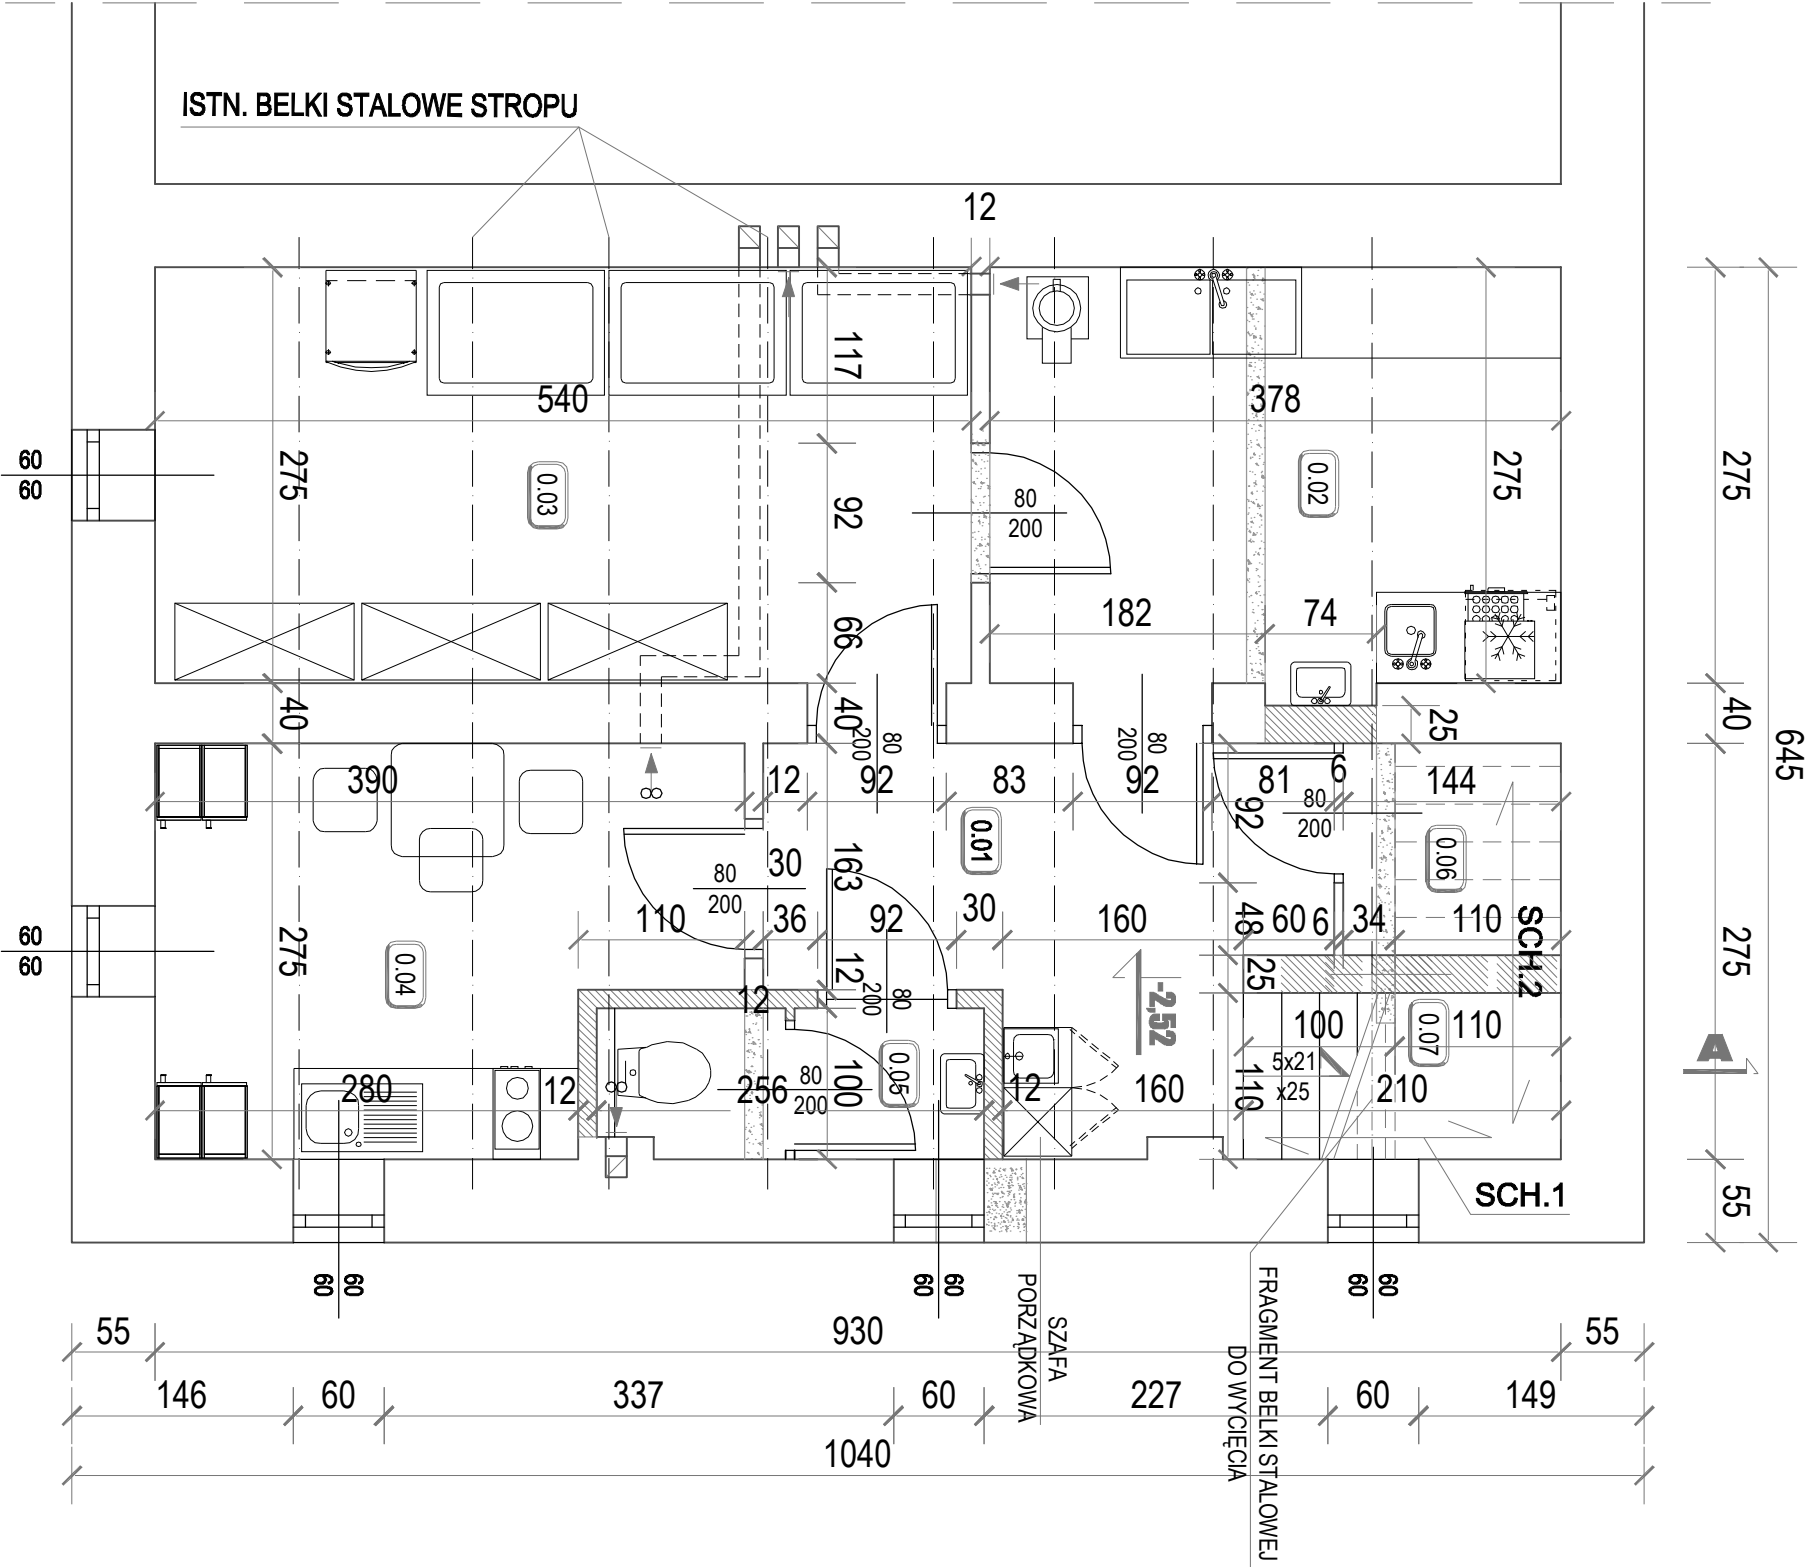

- ŚCIANY ISTNIEJĄCE
- ŚCIANY DO WYBURZENIA
- ŚCIANY PROJEKTOWANE

NR	FUNKCJA	POWIERZCHNIA
0.01	Komunikacja	7,78m ²
0.02	Obieralnia warzyw + stanowisko dezynfekcji jaj	10,50m ²
0.03	Magazyn warzyw	14,85m ²
0.04	Pokój socjalny	9,49m ²
0.05	W.C.	2,50m ²
0.06	Śniadził/magazyn	1,40m ²
0.07	Klatka schodowa	2,72m ²
PIWNICA RAZEM		49,24m ²

architektura Pracownia Projektowa			
42-202 Częstochowa, ul. Waly Dwernickiego 79/1		tel. 502 440 467	
INWESTOR :	Szkoła Podstawowa nr 1 im. A. Mickiewicza w Krzepicach ul.A. Mickiewicza 13/17, 42-160 Krzepice		
NAZWA PROJEKTU :	Dostosowanie kuchni do obowiązujących przepisów w Szkole Podstawowej nr 1 im. A.Mickiewicza w Krzepicach		
BRANŻA :	Architektura i konstrukcja		
TREŚĆ RYSUNKU :	RZUT PIWNICY		
FAZA PROJ. Projekt budowlany	PROJEKTOWAŁ:	NAZWIŚKO:	DATA
SKALA: 1:50	mgr inż. Grzegorz Gruca upr. proj. nr 159/90		RYS.NR 02