


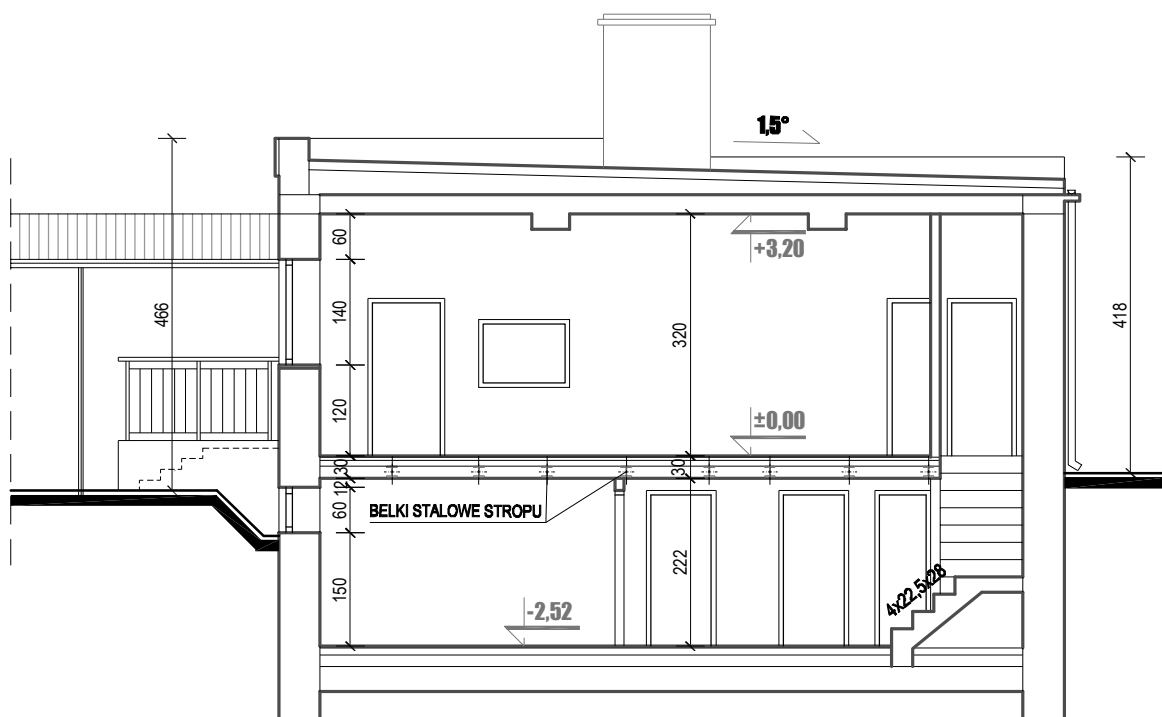

architektura środowisko Pracownia Projektowa 42-202 Częstochowa, ul. Wały Dwernickiego 79/1 tel. 502 440 467				
INWESTOR :	Szkoła Podstawowa nr 1 im. A. Mickiewicza w Krzepicach ul.A. Mickiewicza 13/17, 42-160 Krzepice			
NAZWA PROJEKTU :	Dostosowanie kuchni do obowiązujących przepisów w Szkole Podstawowej nr 1 im. A.Mickiewicza w Krzepicach			
BRANŻA :	Architektura			
TREŚĆ RYSUNKU :	PRZEKRÓJ A-A - stan istniejący			
FAZA PROJ. Projekt budowlany	PROJEKTOWAŁ:	NAZWISKO: arch. Leszek Żołnowski upr. proj. nr BI/12/87	PODPIS:	DATA 05.2015
SKALA: 1:100				RYS.NR 03i