




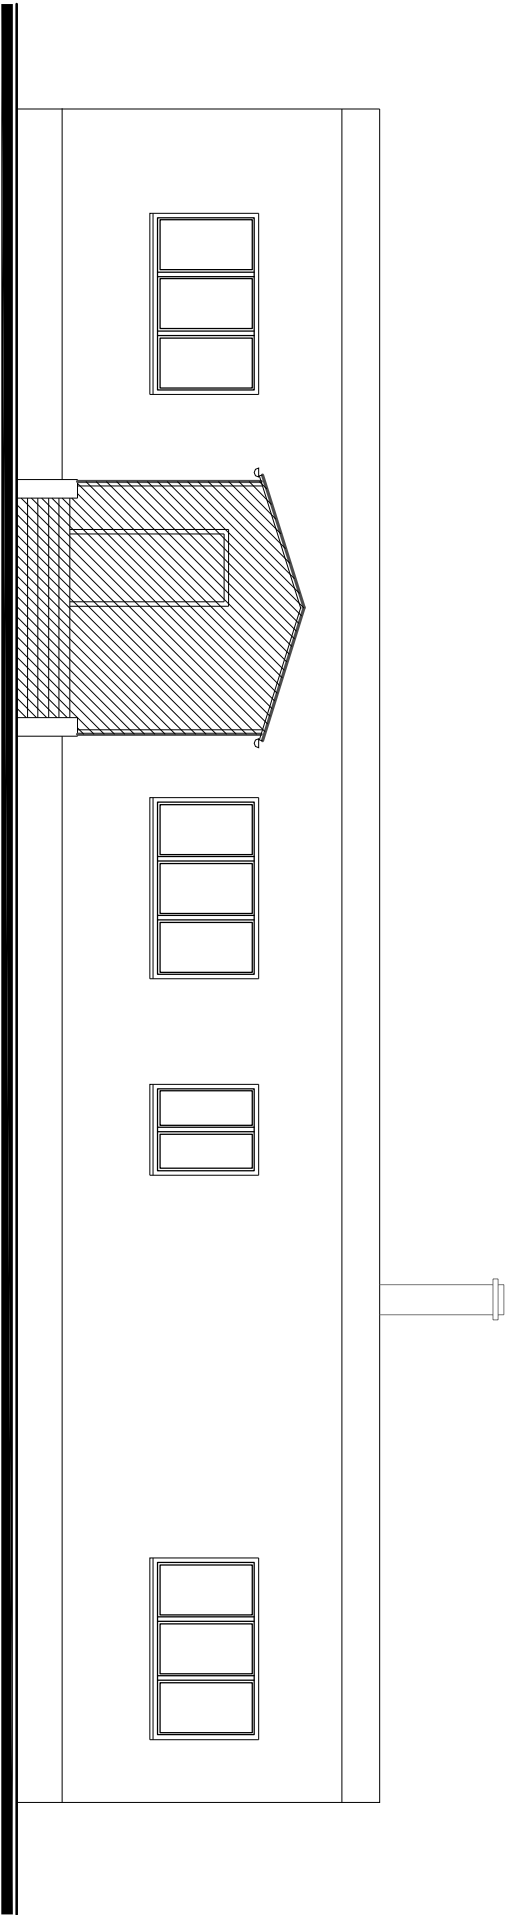

ELEWACJA PÓŁNOCNO - ZACHODNIA

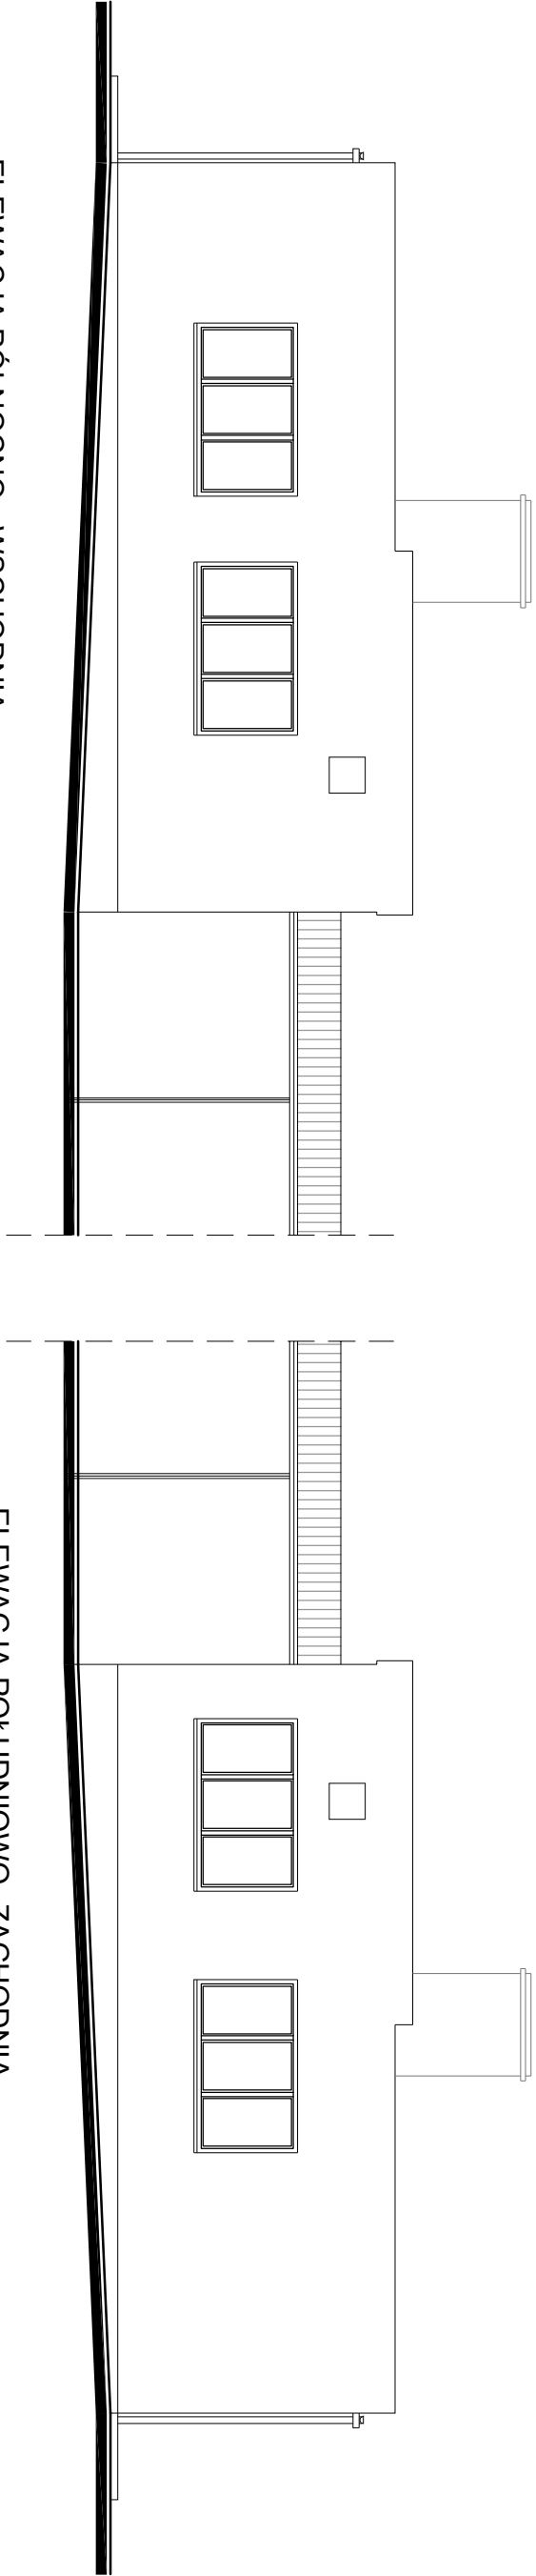

ELEWACJA PÓŁNOCNO - WSCHODNIA

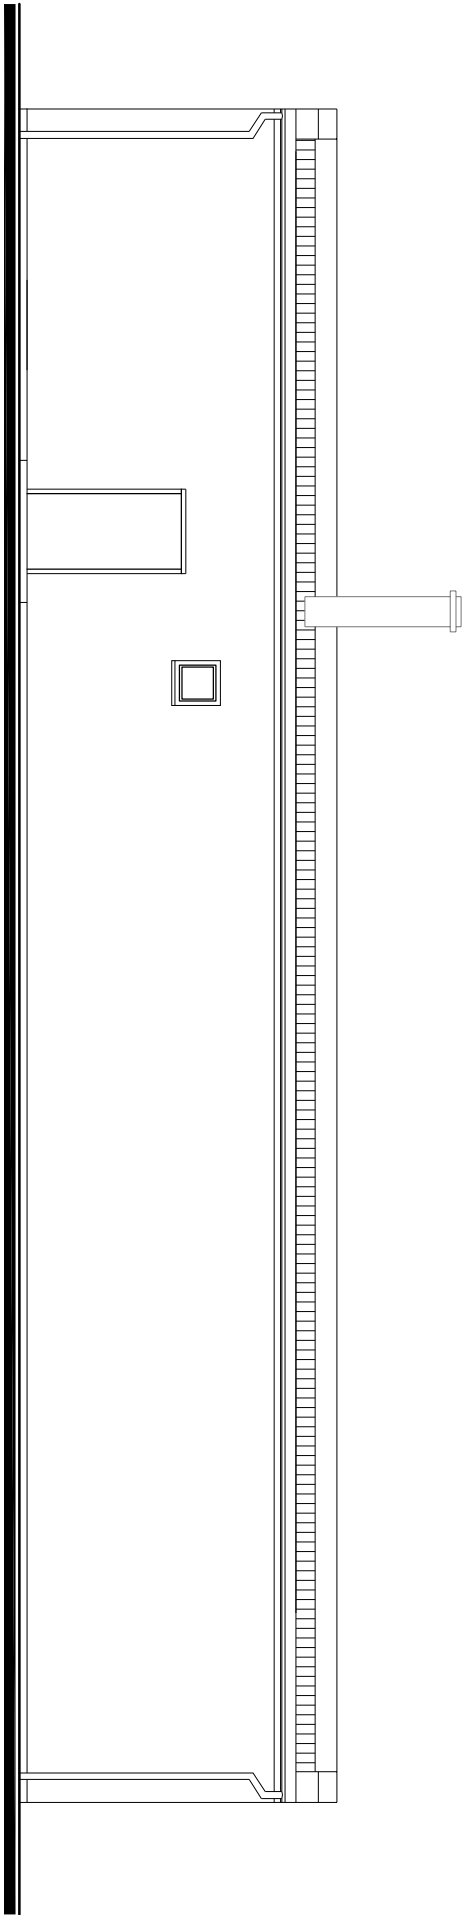

ELEWACJA POŁUDNIOWO - WSCHODNIA

architekturaśrodowisko Pracownia Projektowa 42-202 Częstochowa, ul. Wąły Dwernickiego 79/1 tel. 502 440 467				
INWESTOR :	Szkoła Podstawowa nr 1 im. A. Mickiewicza w Krzepicach ul. A. Mickiewicza 13/17, 42-160 Krzepice			
NAZWA PROJEKTU :	Dostosowanie kuchni do obowiązujących przepisów w Szkole Podstawowej nr 1 im. A.Mickiewicza w Krzepicach			
BRANŻA :	Architektura			
TREŚĆ RYSUNKU :		ELEWACJE		
FAZA PROJ. Projekt budowlany	NAZWIŚKO:		PODPIS:	
	PROJEKTOWAŁ:	arch. Leszek Żołnowski upr. proj. nr BI/1287		DATA 05.2015
SKALA: 1:100				RYS.NR 05