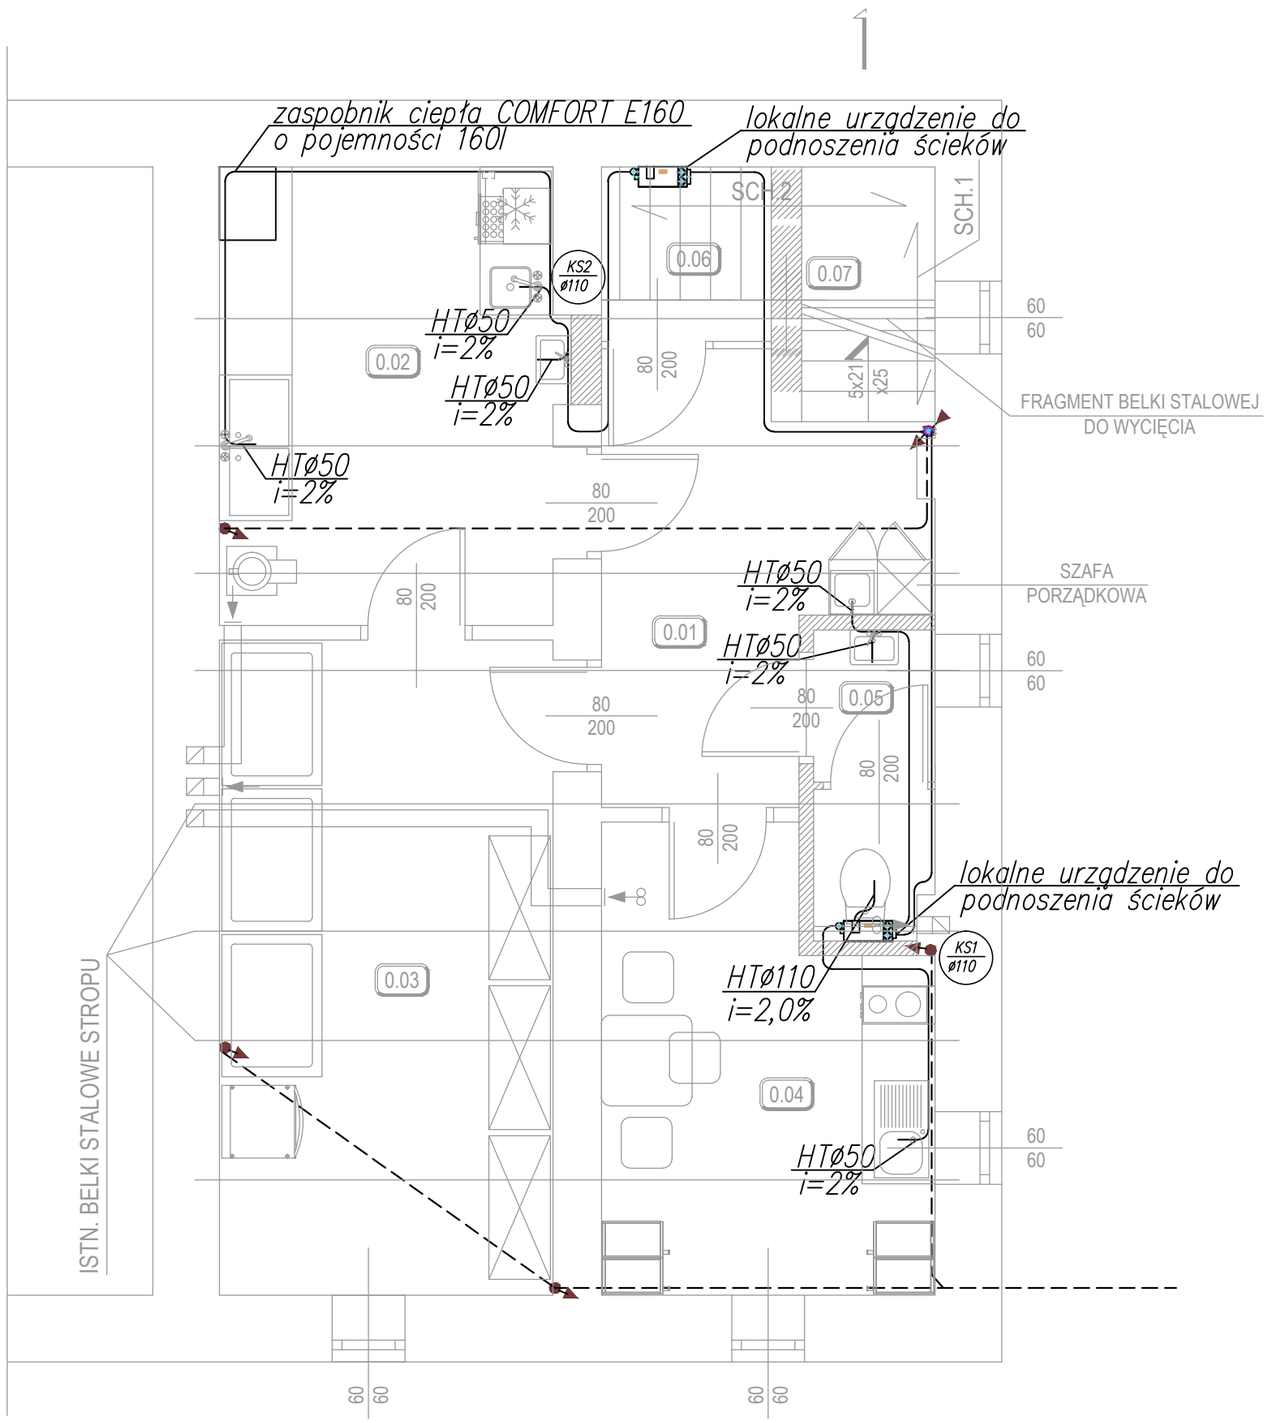

LEGENDA:

- INST. KANALIZACJI SANITARNEJ
- INST. KANALIZACJI SANITARNEJ (POD STROPEM)
- INST. KANALIZACJI SANITARNEJ (PODPOSADZKOWA)
- KANALIZACJA SANITARNA (ODCINEK ZEWNĘTRZNY)
- INST. KANALIZACJI SANITARNEJ (ODPOWIETRZENIE)
- KS1 / ø110 — PION KANALIZACJI SANITARNEJ (OZNACZENIE/ŚREDNICA)
- HTø75 / i=2% — ODCINEK INSTALACJI KANALIZACJI SANITARNEJ (ŚREDNICA MATERIAŁU/MINIMALNY SPADEK)
- PCVø110 / i=2% — ODCINAK INSTALACJI KANALIZACJI SANITARNEJ (ŚREDNICA MATERIAŁU/MINIMALNY SPADEK)

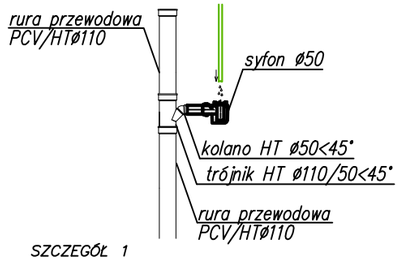

SZCZEGÓŁ 1

SCHEMAT ODPROWADZENIA SKROPLIN DO KANALIZACJI Z PRZERWĄ POWIETRZNĄ

- ŚCIANY ISTNIEJĄCE
- ŚCIANY DO WYBURZENIA
- ŚCIANY PROJEKTOWANE

NR	FUNKCJA	POWIERZCHNIA
0.01	Komunikacja	7,78m2
0.02	Obieralnia warzyw + stanowisko dezynfekcji jaj	10,50m2
0.03	Magazyn warzyw	14,85m2
0.04	Pokój socjalny	9,49m2
0.05	W.C.	2,50m2
0.06	Składzik/magazyn	1,40m2
0.07	Klatka schodowa	2,72m2
PIWNICA RAZEM		49,24m2

KANGAZ PROJEKT

MICHAŁ BEDNARCZYK F.H.U. „KANGAZ-PROJEKT"
RACZKOWICE 45; 42-265 DĄBROWA ZIELONA
UL. KRAKOWSKA 44/6; 42-200 CZĘSTOCHOWA
NIP:949-176-50-00/ IDS:242754852/ TEL:664784740
www.kangaz-projekt.pl/ biuro@kangaz-projekt.pl

INWESTOR	SZKOŁA PODSTAWOWA NR 1 IM. A. MICKIEWICZA UL. A. MICKIEWICZA 13/17 42-160 KRZEPICE	data: 08.2015 branża: sanitarna
OPRACOWANIE	DOSTOSOWANIE KUCHNI DO OBOWIĄZAUJĄCYCH PRZEPISÓW W SZKOLE PODSTAWOWEJ NR 1 IM. A. MICKIEWICZA W KRZEPICACH	faza: P-B ozn. projektu: 2015/067
ADRES	SZKOŁA PODSTAWOWA NR 1 IM. A. MICKIEWICZA UL. A. MICKIEWICZA 13/17 42-160 KRZEPICE	skala: 1:50 rys. nr. S-03

TYTUŁ RYSUNKU:

INSTALACJA KANALIZACJI SANITARNEJ - RZUT PIWNICY

OPRACOWAŁ:	mgr inż. MICHAŁ BEDNARCZYK	uprawnienia: -	podpis:
PROJEKTOWAŁ:	mgr inż. ANDRZEJ FRYMUS	SLK/1174/PWOS/06	
SPRAWDZIŁ:	mgr inż. WOJCIECH NOWAK	SLK/3774/PWOS/11	