



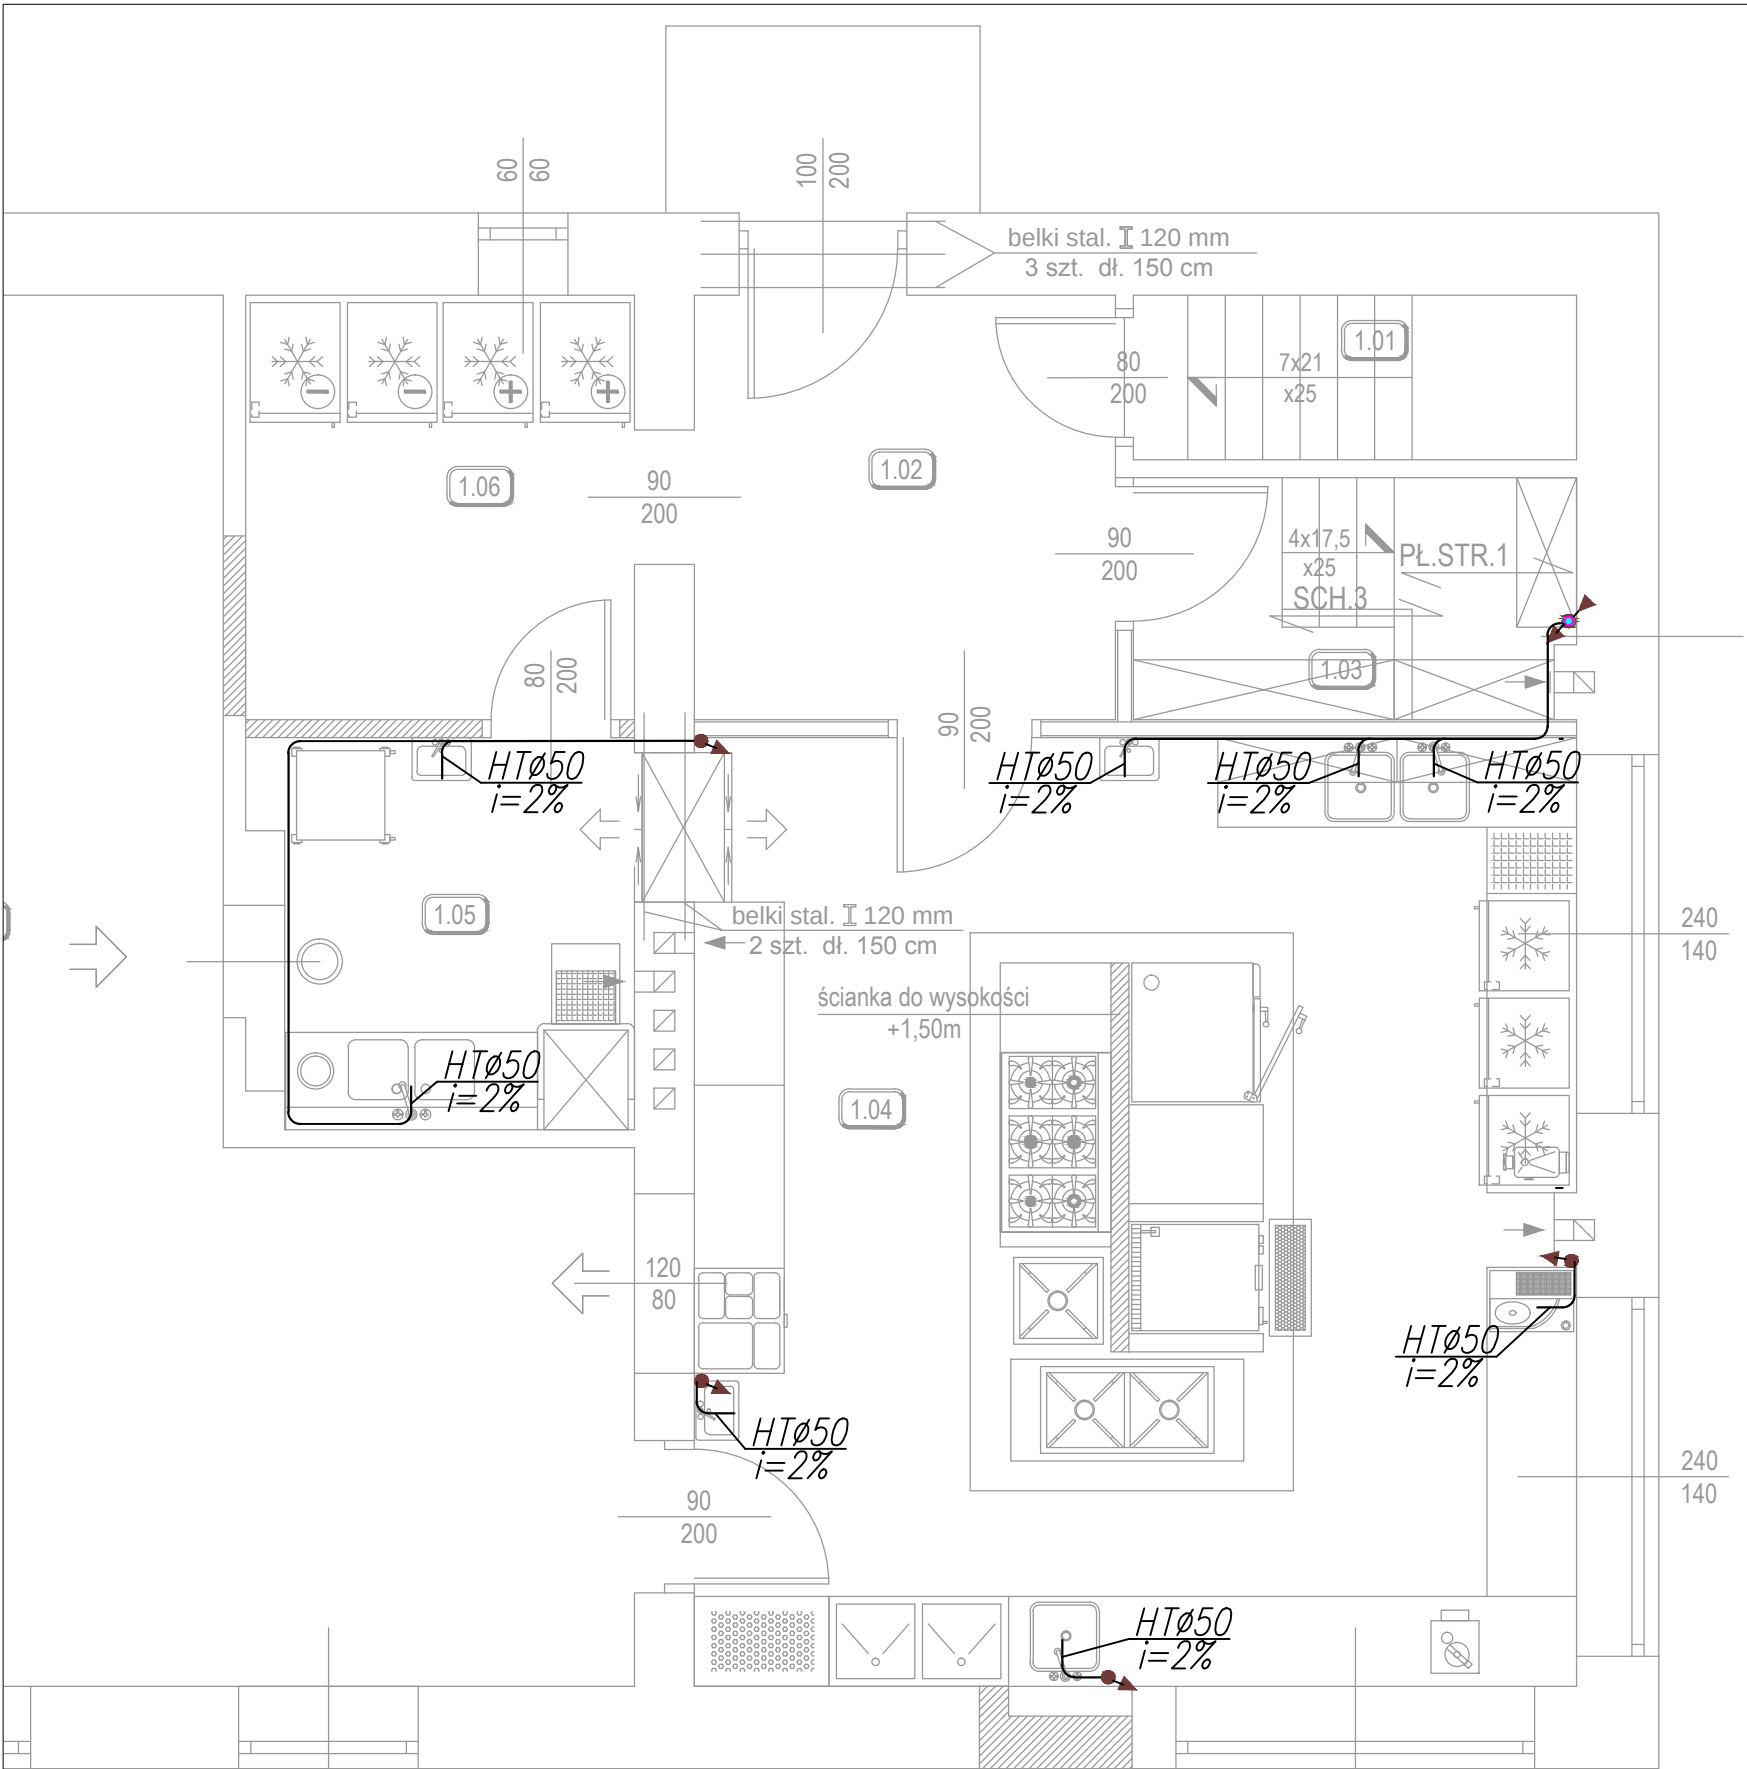

- LEGENDA:
- INST. KANALIZACJI SANITARNEJ
 - INST. KANALIZACJI SANITARNEJ (POD STROPEM)
 - INST. KANALIZACJI SANITARNEJ (PODPOSADZKOWA)
 - KANALIZACJA SANITARNA (ODCINEK ZEWNĘTRZNY)
 - INST. KANALIZACJI SANITARNEJ (ODPOWIETRZENIE)
 - KSI Ø110 PION KANALIZACJI SANITARNEJ (OZNACZENIE/ŚREDNICA)
 - HTØ75 i=2% ODCINEK INSTALACJI KANALIZACJI SANITARNEJ (ŚREDNICA MATERIAŁU/MINIMALNY SPADEK)
 - PCVØ110 i=2% ODCINAK INSTALACJI KANALIZACJI SANITARNEJ (ŚREDNICA MATERIAŁU/MINIMALNY SPADEK)

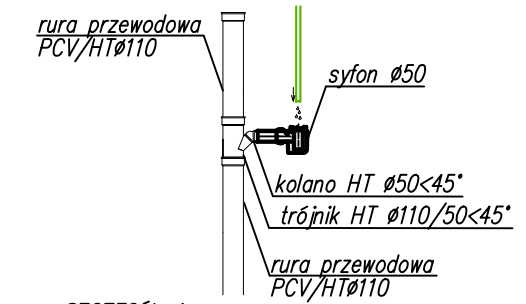

SZCZEGÓŁ 1
SCHEMAT ODPROWADZENIA SKROPLIN DO KANALIZACJI
Z PRZERWĄ POWIETRZNĄ

NR	FUNKCJA	POWIERZCHNIA
1.01	Klatka schodowa	3,26m2
1.02	Komunikacja	7,99m2
1.03	Magazyn prod. suchych	4,71m2
1.04	Kuchnia	37,51m2
1.05	Zmywalnia	6,29m2
1.06	Korytarz	7,37m2
1.07	Sala konsumpcyjna	71,03m2
PARTER RAZEM		138,16m2

- ŚCIANY ISTNIEJĄCE
- ŚCIANY DO WYBURZENIA
- ŚCIANY PROJEKTOWANE

		MICHAŁ BEDNARCZYK F.H.U. „KANGAZ-PROJEKT” RACZKOWICE 45; 42-265 DĄBROWA ZIELONA UL. KRAKOWSKA 44/6; 42-200 CZĘSTOCHOWA NIP:949-176-50-00/ IDS:242754852/ TEL:664784740 www.kangaz-projekt.pl/ biuro@kangaz-projekt.pl	
INWESTOR	SZKOŁA PODSTAWOWA NR 1 IM. A. MICKIEWICZA UL. A. MICKIEWICZA 13/17 42-160 KRZEPICE	data:	08.2015
		branża:	sanitarna
OPRACOWANIE	DOSTOSOWANIE KUCHNI DO OBOWIĄZUJĄCYCH PRZEPISÓW W SZKOLE PODSTAWOWEJ NR 1 IM. A. MICKIEWICZA W KRZEPICACH	faza:	P-B
		ozn. projektu:	2015/067
ADRES	SZKOŁA PODSTAWOWA NR 1 IM. A. MICKIEWICZA UL. A. MICKIEWICZA 13/17 42-160 KRZEPICE	skala:	1:50
		rys. nr.	S-04
TYTUŁ RYSUNKU:			
INSTALACJA KANALIZACJI SANITARNEJ - RZUT PARTERU			
OPRACOWAŁ:	mgr inż. MICHAŁ BEDNARCZYK	uprawnienia:	-
PROJEKTOWAŁ:	mgr inż. ANDRZEJ FRYMUS	SLK/1174/PWOS/06	
SPRAWDZIŁ:	mgr inż. WOJCIECH NOWAK	SLK/3774/PWOS/11	