


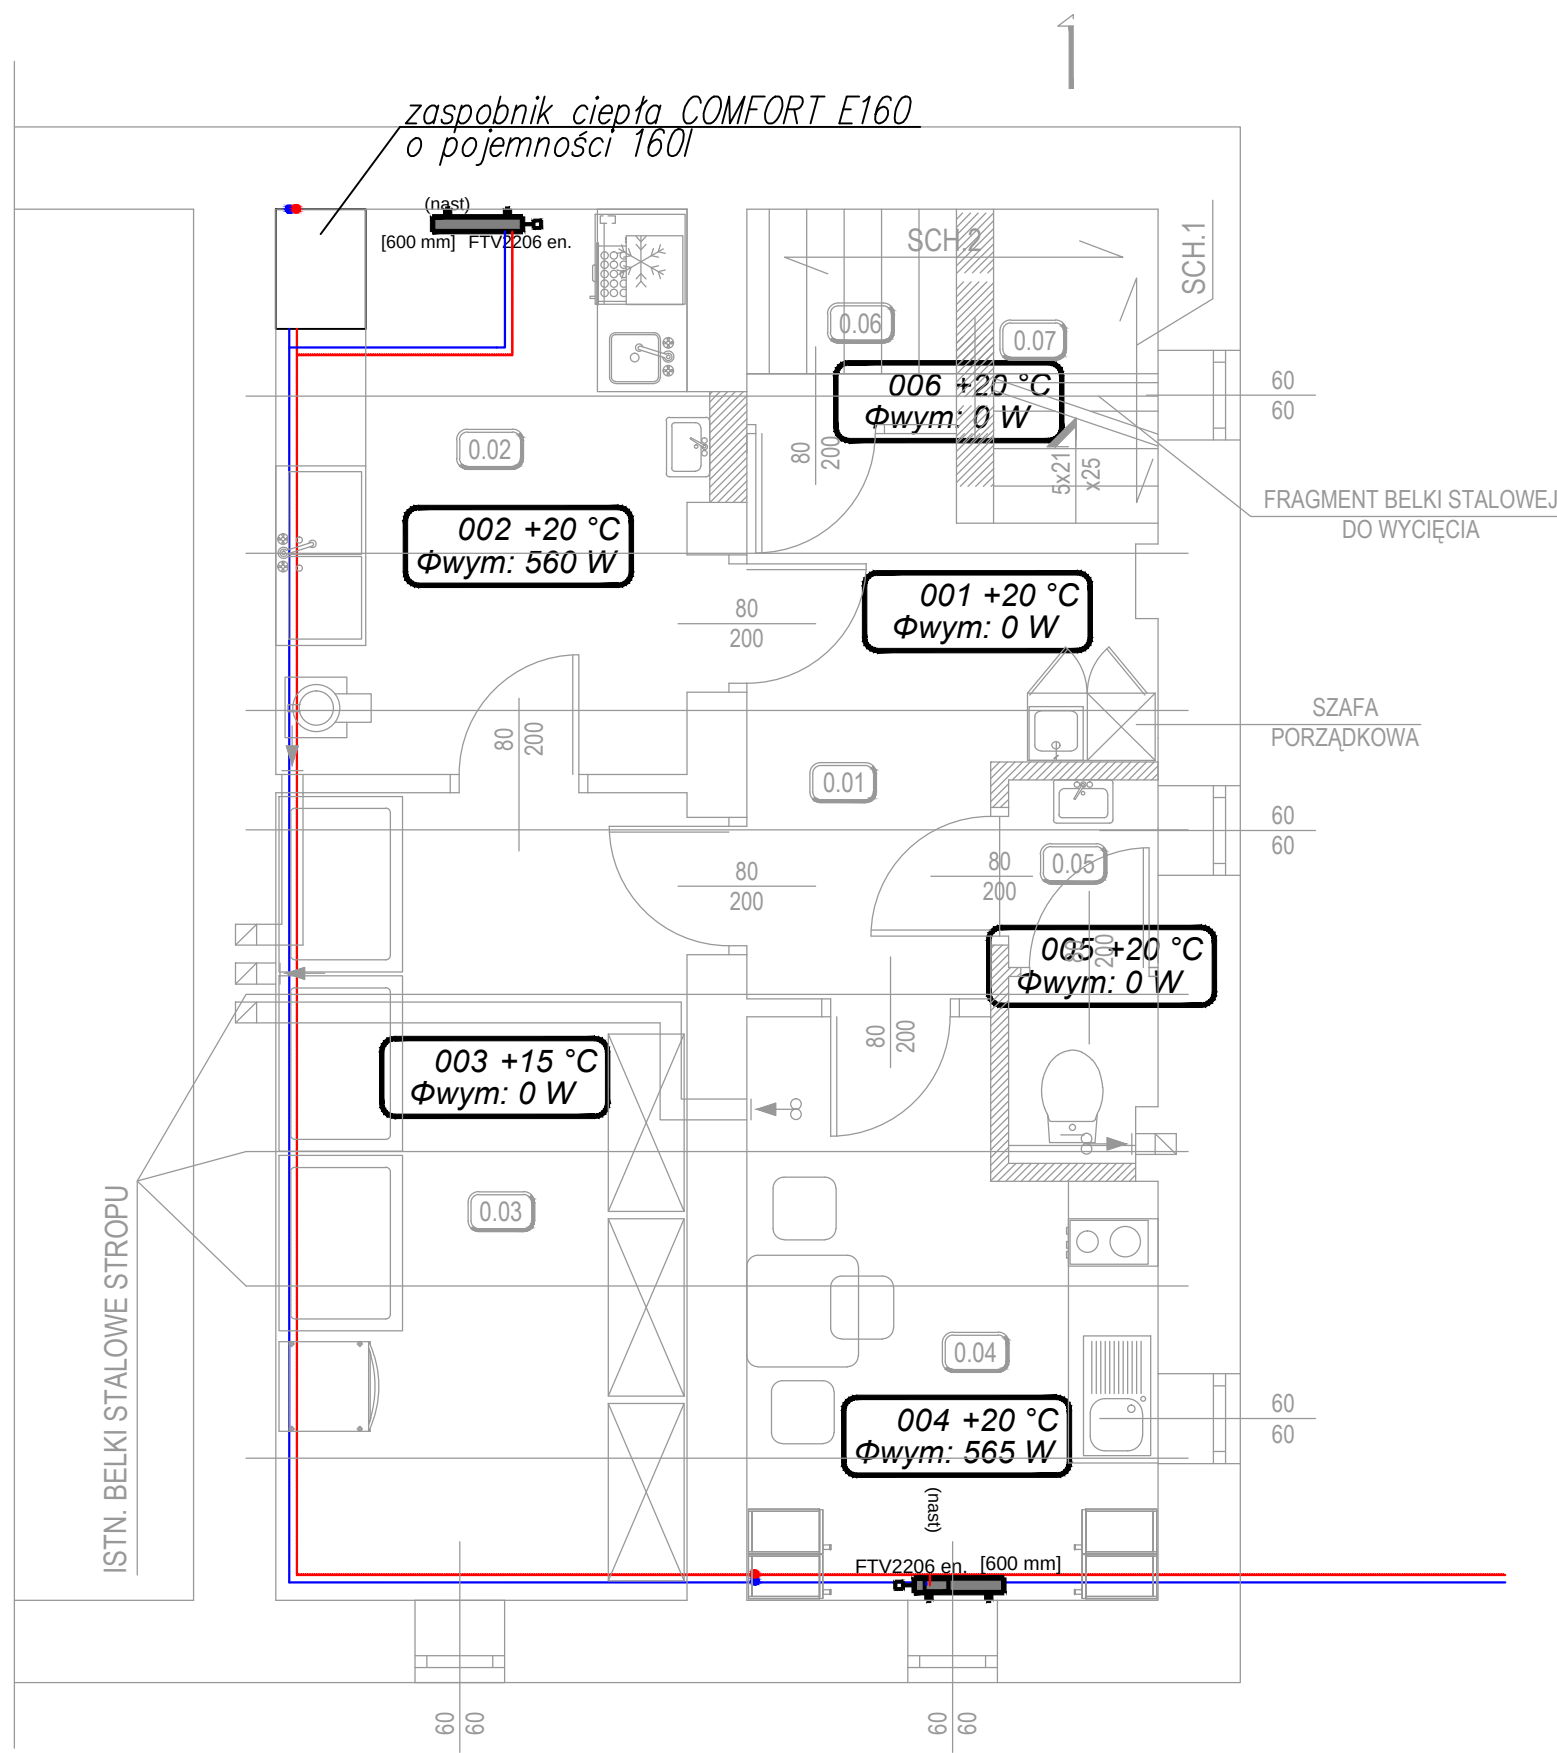

LEGENDA:

- Instalacja centralnego ogrzewania zasilanie grzejników rura warstwowa COMAP
- Instalacja centralnego ogrzewania powrót grzejników rura warstwowa COMAP

FKO2206 en. [1000 mm]



Grzejnik konwekcyjny
grubość, wysokość, długość

0.3 +20 °C
Φwym: 1165 W

Numer pomieszczenia, temperatura
zapotrzebowanie na ciepło

- ŚCIANY ISTNIEJĄCE
- ŚCIANY DO WYBURZENIA
- ŚCIANY PROJEKTOWANE

NR	FUNKCJA	POWIERZCHNIA
0.01	Komunikacja	7,78m2
0.02	Obieralnia warzyw + stanowisko dezynfekcji jaj	10,50m2
0.03	Magazyn warzyw	14,85m2
0.04	Pokój socjalny	9,49m2
0.05	W.C.	2,50m2
0.06	Składzik/magazyn	1,40m2
0.07	Klatka schodowa	2,72m2
PIWNICA RAZEM		49,24m2

KANGAZ PROJEKT		MICHAŁ BEDNARCZYK F.H.U. „KANGAZ-PROJEKT” RACZKOWICE 45; 42-265 DĄBROWA ZIELONA UL. KRAKOWSKA 44/6; 42-200 CZĘSTOCHOWA NIP:949-176-50-00/ IDS:242754852/ TEL:664784740 www.kangaz-projekt.pl/ biuro@kangaz-projekt.pl	
INWESTOR	SZKOŁA PODSTAWOWA NR 1 IM. A. MICKIEWICZA UL. A. MICKIEWICZA 13/17 42-160 KRZEPICE	data:	08.2015
		branża:	sanitarna
OPRACOWANIE	DOSTOSOWANIE KUCHNI DO OBOWIĄZUJĄCYCH PRZEPISÓW W SZKOLE PODSTAWOWEJ NR 1 IM. A. MICKIEWICZA W KRZEPICACH	faza:	P-B
		ozn. projektu:	2015/067
ADRES	SZKOŁA PODSTAWOWA NR 1 IM. A. MICKIEWICZA UL. A. MICKIEWICZA 13/17 42-160 KRZEPICE	skala:	1:50
		rys. nr.:	S-05
TYTUŁ RYSUNKU:			
INSTALACJA CENTRALNEGO OGRZEWANIA - RZUT PIWNICY			
OPRACOWAŁ:	mgr inż. MICHAŁ BEDNARCZYK	uprawnienia:	-
PROJEKTOWAŁ:	mgr inż. ANDRZEJ FRYMUS	SLK/1174/PWOS/06	
SPRAWDZIŁ:	mgr inż. WOJCIECH NOWAK	SLK/3774/PWOS/11	