



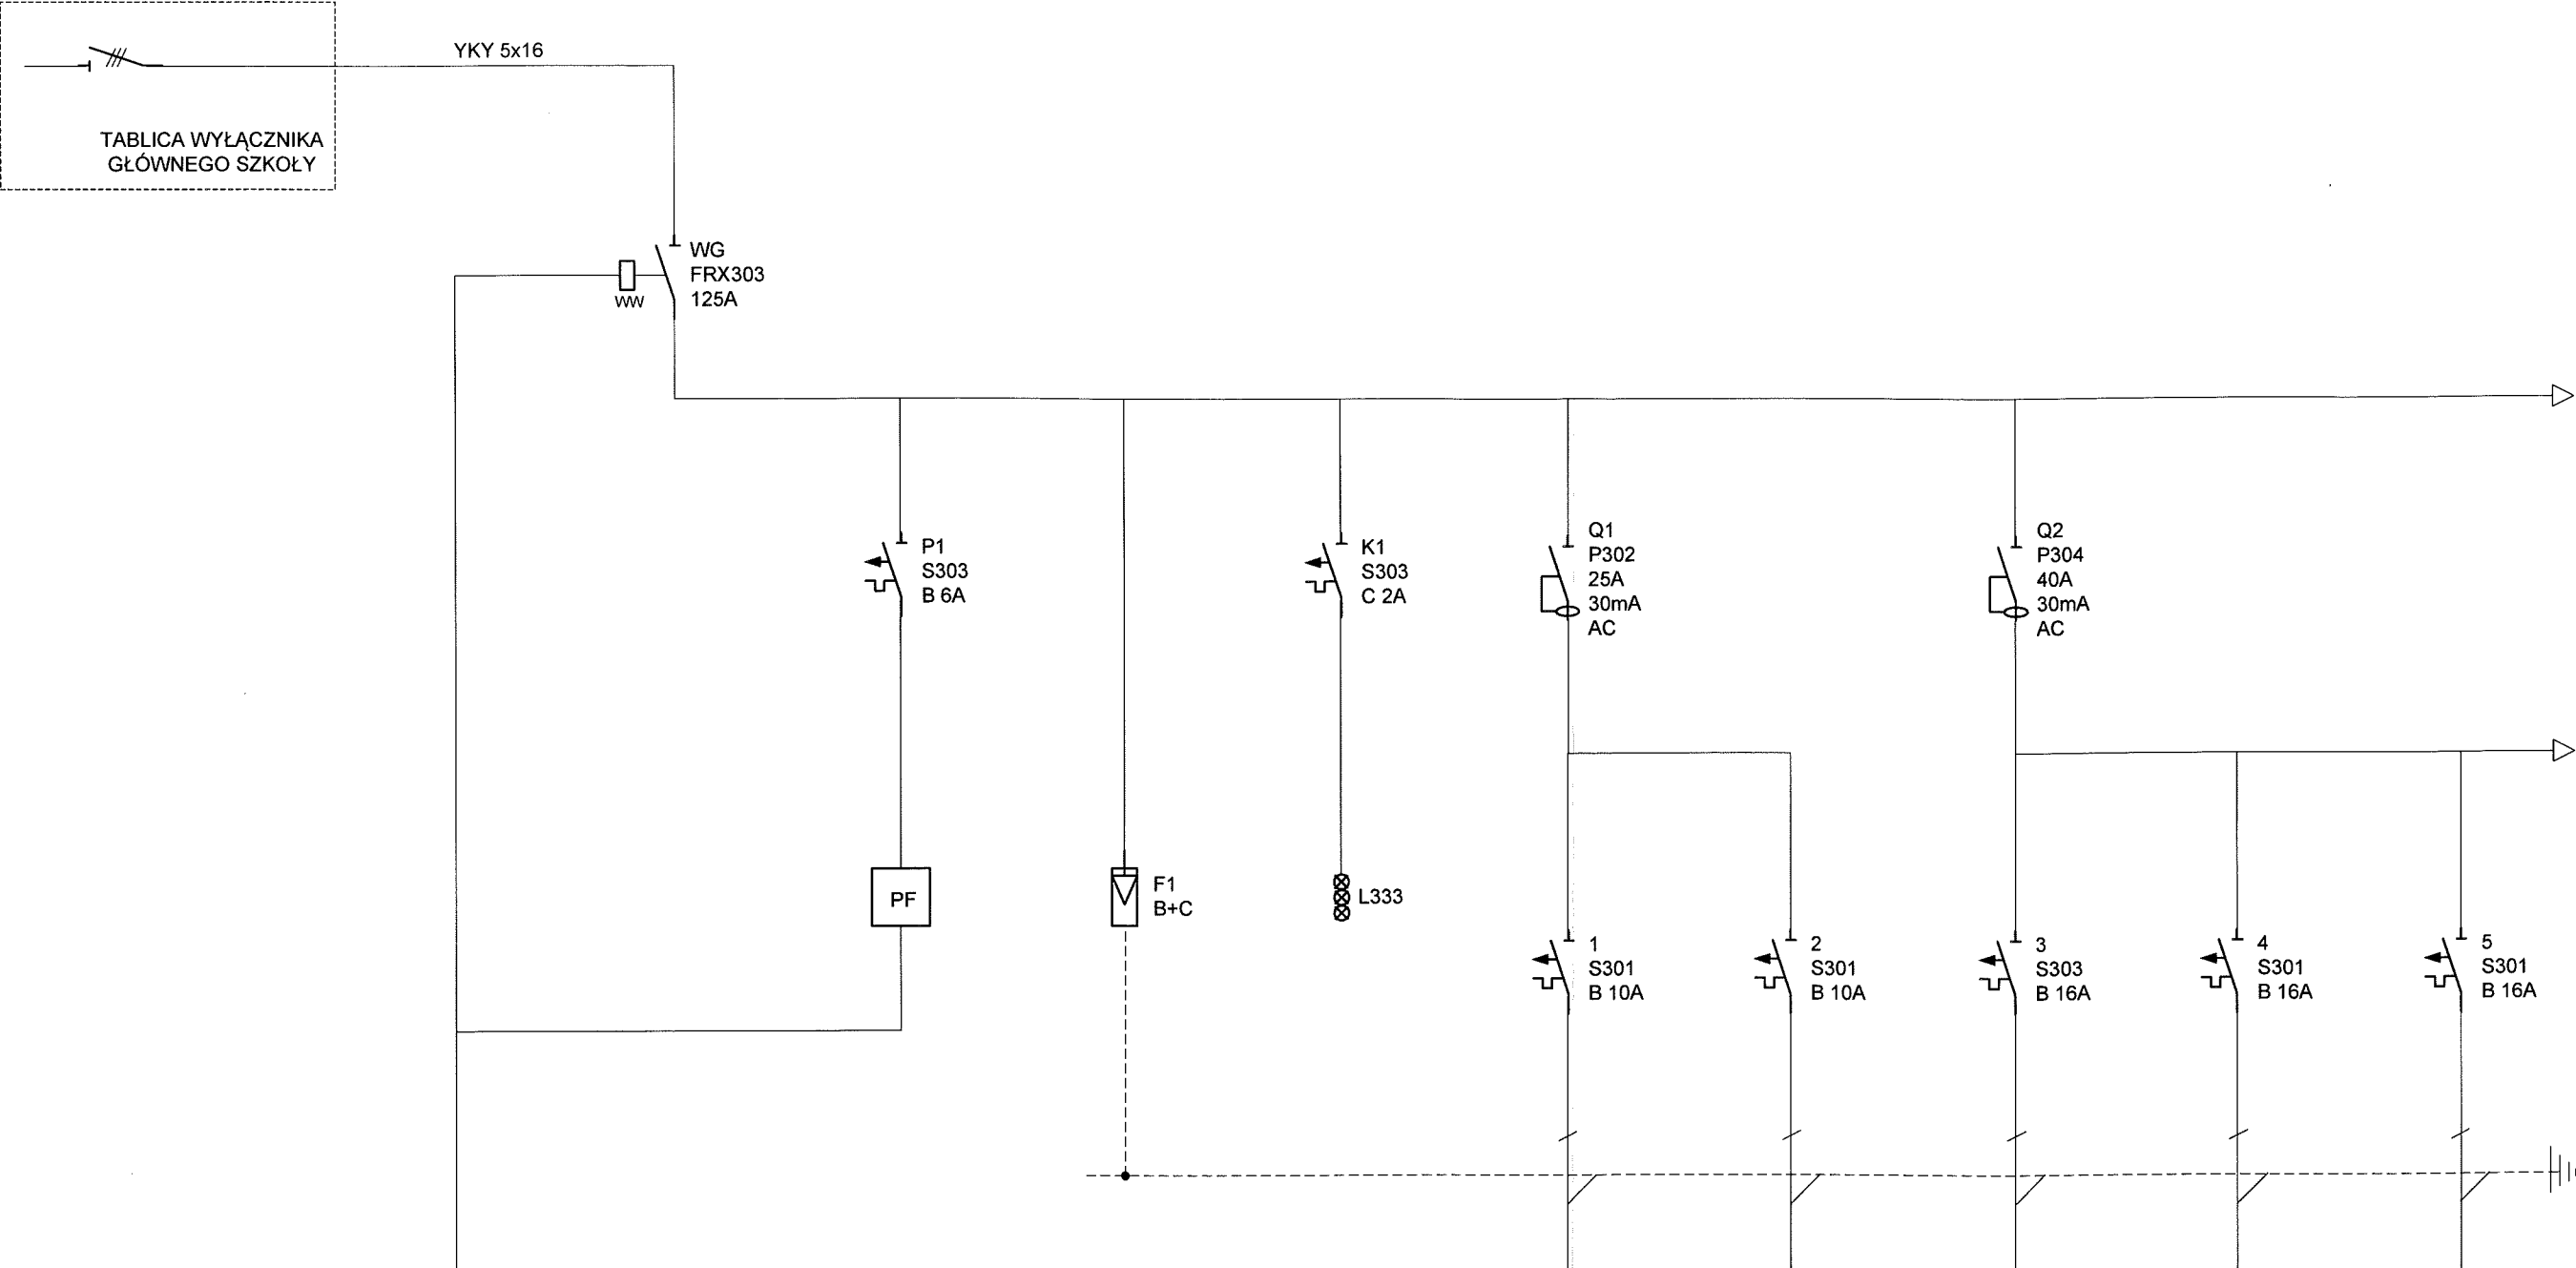


OZNACZENIE	WG	WG	P1	F1	K1	1	2	3	4	5
PRZEZNACZENIE	Przycisk p.poż. zewnętrzny	Wyłącznik główny kuchni z zapleczem	Automatyczny przełącznik faz	Ogranicznik przepięć B+C	Kontrola obecności napięcia 3-f	Oświetlenie	Oświetlenie	Gniazdo 400V Obieraczka	Pompa ścieków	Pompa ścieków
POMIESZCZENIE						Piwnica	Parter	Obieralnia	Wc	Magazyn
PRZEKRÓJ PRZEWODU	2x1					3(4)x1,5	3(4)x1,5	5x2,5	3x2,5	3x2,5
TYP PRZEWODU	HDGS					YDYp	YDYp	YDYp	YDYp	YDYp

FUNKCJA	NAZWISKO	NR UPRAWNIEN	PODPIS	DATA	ELEKTRYK
PROJEKTOWAŁ	mgr inż. Grzegorz Ząbkowski	SLK/5403/PWOWE/14		17.04.2015	NATOLIN 34, 42-165 LIPIE
OPRACOWAŁ	mgr inż. Michał Ząbkowski			17.04.2015	tel./fax: 34-3175095
OBIEKT	Szkoła Podstawowa nr 1 im. A.Mickiewicza w Krzepicach – kuchnia				elektryk.zabkowski@gmail.com
ADRES	ul. A. Mickiewicza 13/17, 42-160 Krzepice				
TEMAT RYSUNKU	Schemat tablicy bezpiecznikowej TK				rys. nr: 6a

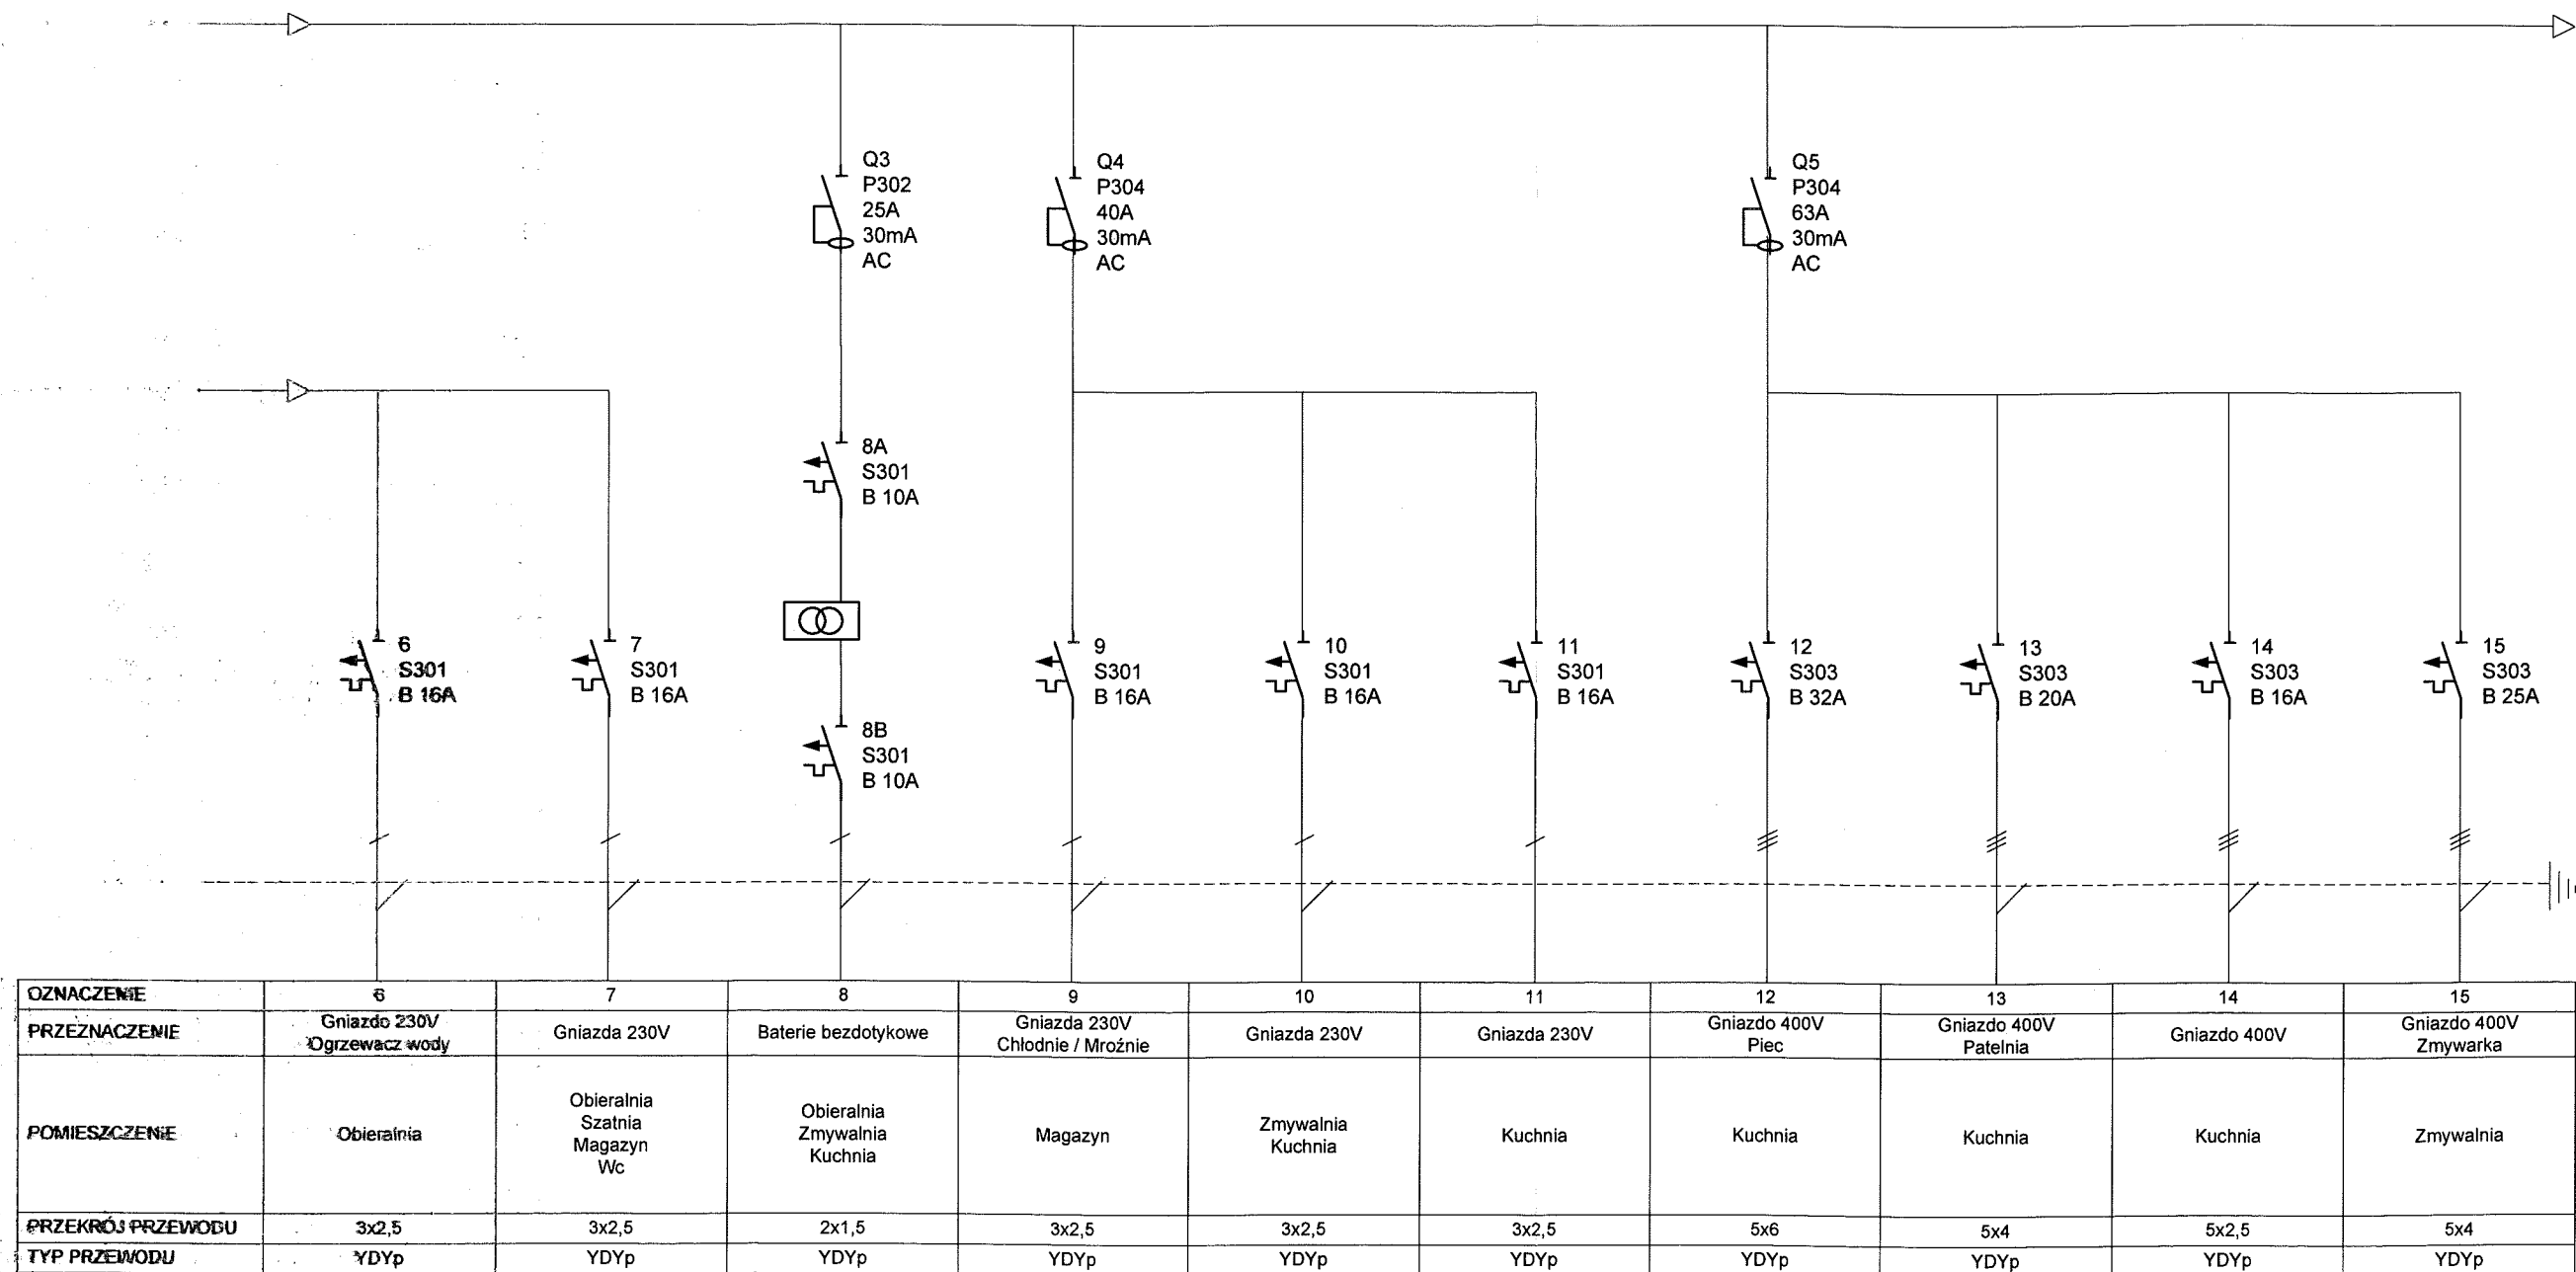

FUNKCJA	NAZWISKO	NR UPRAWNIEN	PODPIS	DATA	ELEKTRYK
PROJEKTOWAŁ	mgr inż. Grzegorz Ząbkowski	SLK/5403/PWOE/14		17.04.2015	NATOLIN 34, 42-165 LIPIE
OPRACOWAŁ	mgr inż. Michał Ząbkowski			17.04.2015	tel./fax: 34-3175095 elektryk.zabkowski@gmail.com
OBIEKT	Szkoła Podstawowa nr 1 im. A. Mickiewicza w Krzepicach – kuchnia				
ADRES	ul. A. Mickiewicza 13/17, 42-160 Krzepice				
TEMAT RYSUNKU	Schemat tablicy bezpiecznikowej TK				rys. nr: 6b

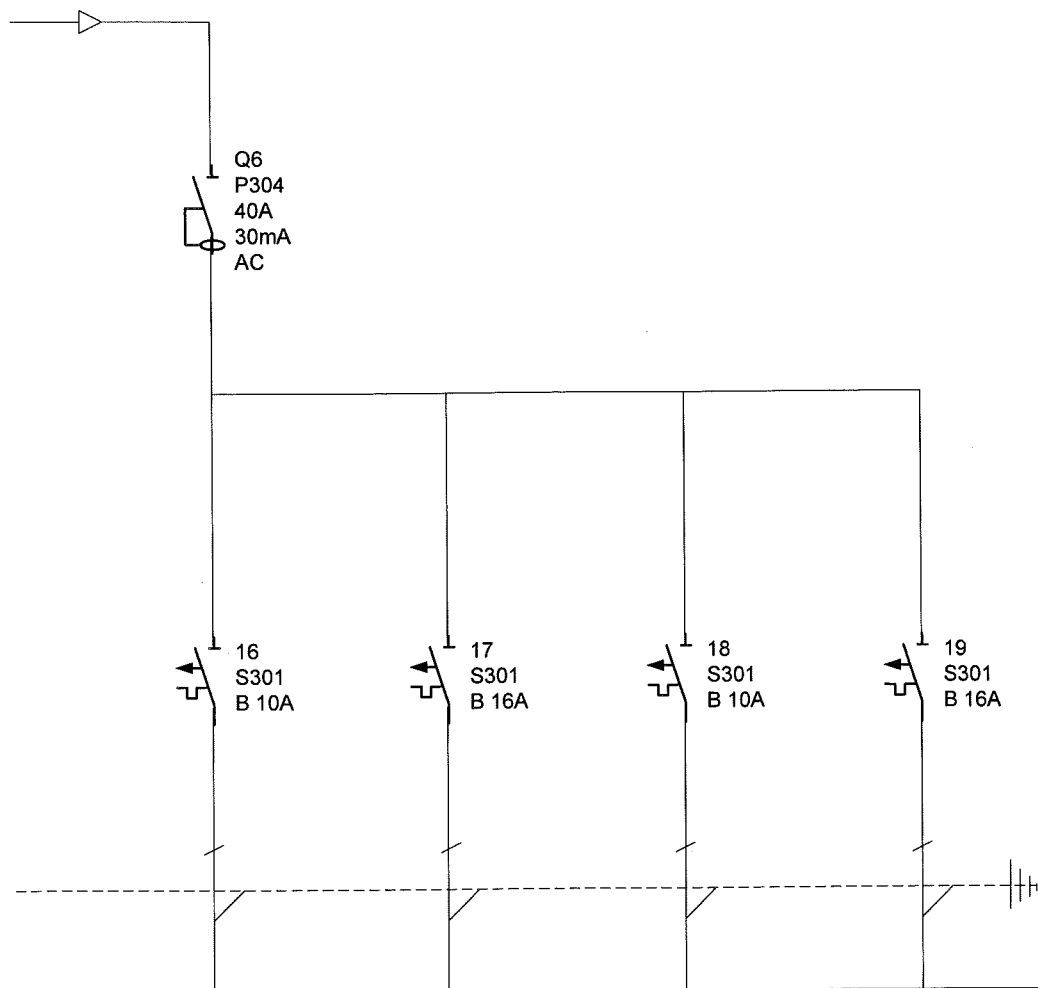

OZNACZENIE	16	17	18	19
PRZEZNACZENIE	Oświetlenie	Gniazda 230V	Oświetlenie	Gniazda 230V
POMIESZCZENIE	Stołówka	Stołówka	Klasa	Klasa
TYP PRZEWODU	ISTNIEJĄCE OBWODY INSTALACJI ELEKTRYCZNEJ			

FUNKCJA	NAZWISKO	NR UPRAWNIEN	PODPIS	DATA	ELEKTRYK
PROJEKTOWAŁ	mgr inż. Grzegorz Ząbkowski	SLK/5403/PWOWE/14		17.04.2015	NATOLIN 34, 42-165 LIPIE tel./fax: 34-3175095 elektryk.zabkowski@gmail.com
OPRACOWAŁ	mgr inż. Michał Ząbkowski			17.04.2015	
OBIEKT	Szkoła Podstawowa nr 1 im. A.Mickiewicza w Krzepicach – kuchnia				
ADRES	ul. A. Mickiewicza 13/17, 42-160 Krzepice				
TEMAT RYSUNKU	Schemat tablicy bezpiecznikowej TK				rys. nr: 6c