




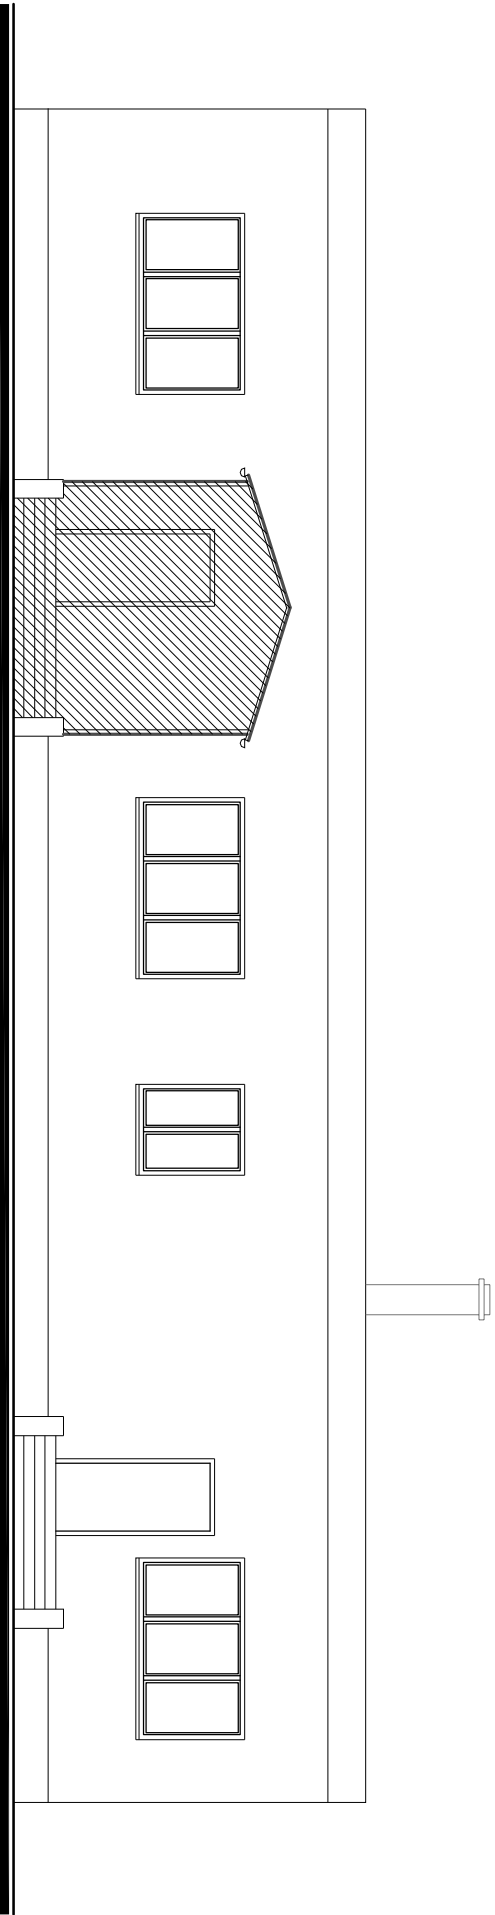


ELEWACJA PÓŁNOCNO - ZACHODNIA

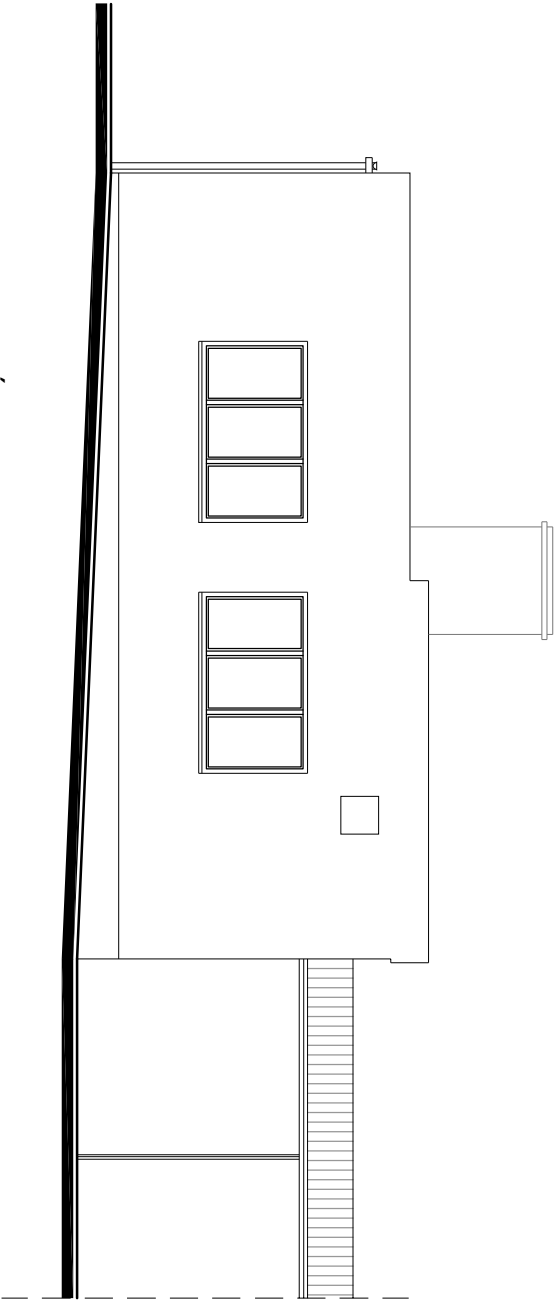

ELEWACJA PÓŁNOCNO - WSCHODNIA

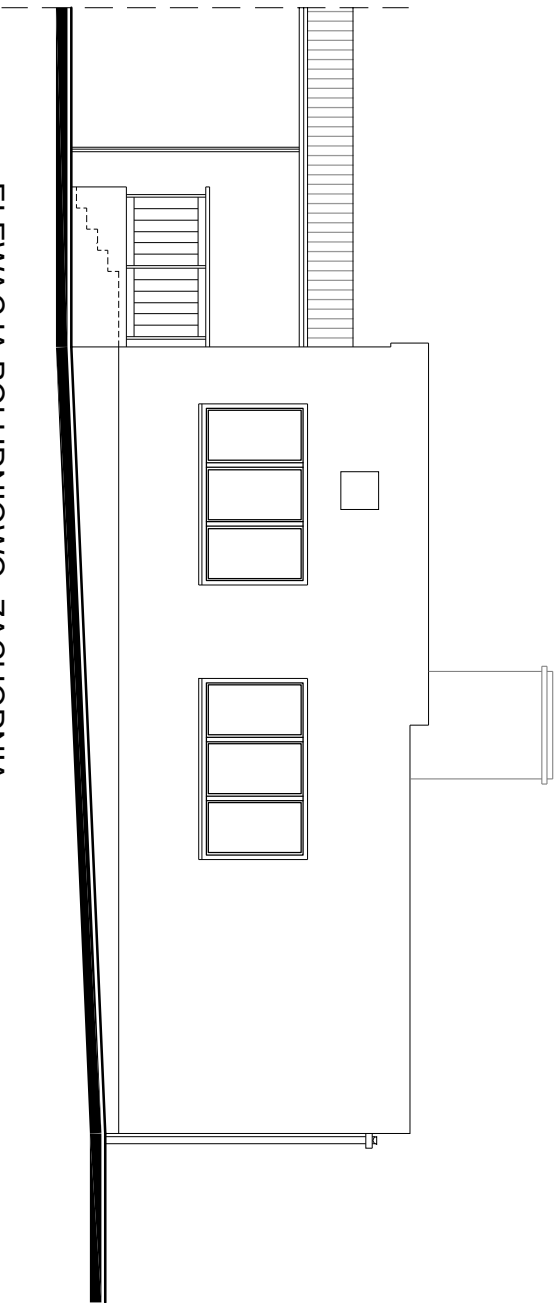

ELEWACJA POŁUDNIOWO - ZACHODNIA

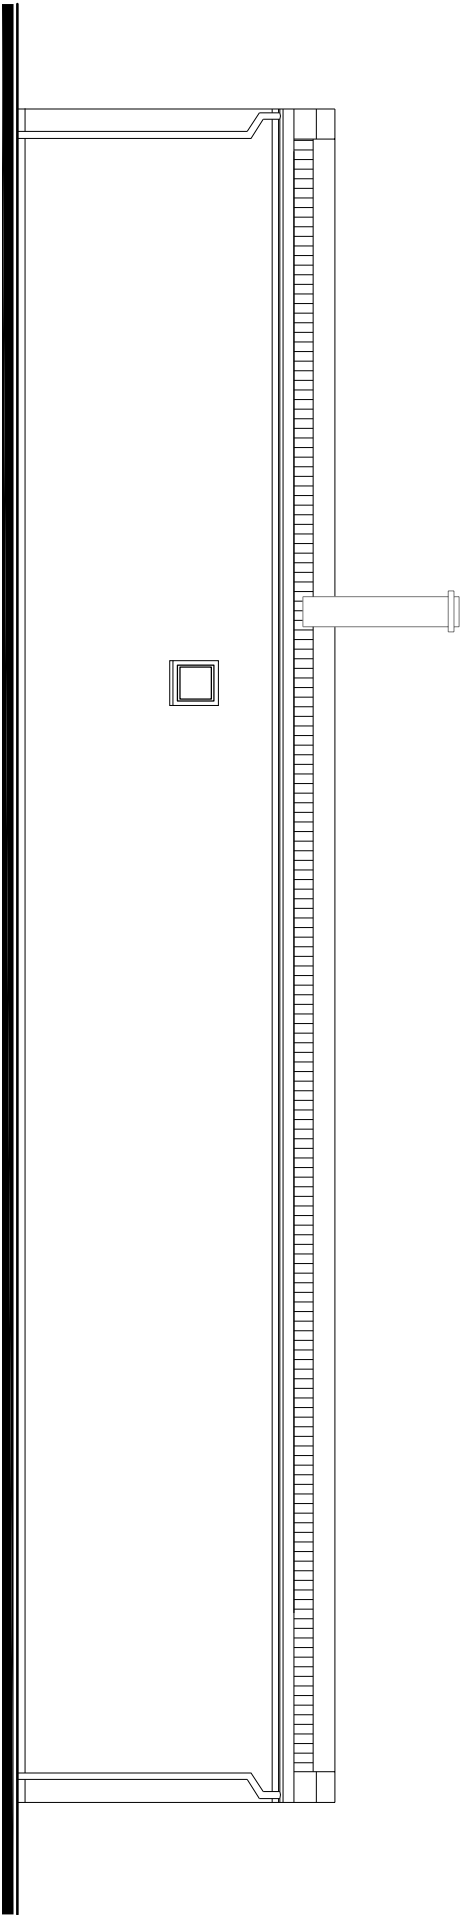

ELEWACJA POŁUDNIOWO - WSCHODNIA

architekturaśrodowisko Pracownia Projektowa 42-202 Częstochowa, ul. Wąły Dwernickiego 79/1 tel. 502 440 467				
INWESTOR :	Szkoła Podstawowa nr 1 im. A. Mickiewicza w Krzepicach ul. A. Mickiewicza 13/17, 42-160 Krzepice			
NAZWA PROJEKTU :	Dostosowanie kuchni do obowiązujących przepisów w Szkole Podstawowej nr 1 im. A.Mickiewicza w Krzepicach			
BRANŻA :	Architektura			
TREŚĆ RYSUNKU :		ELEWACJE - stan istniejący		
FAZA PROJ. Projekt budowlany	PROJEKTOWAŁ:		PODPIS:	DATA 05.2015 RYS.NR 04i
	arch. Leszek Żołnowski upr. proj. nr BI/1287			
SKALA: 1:100				