


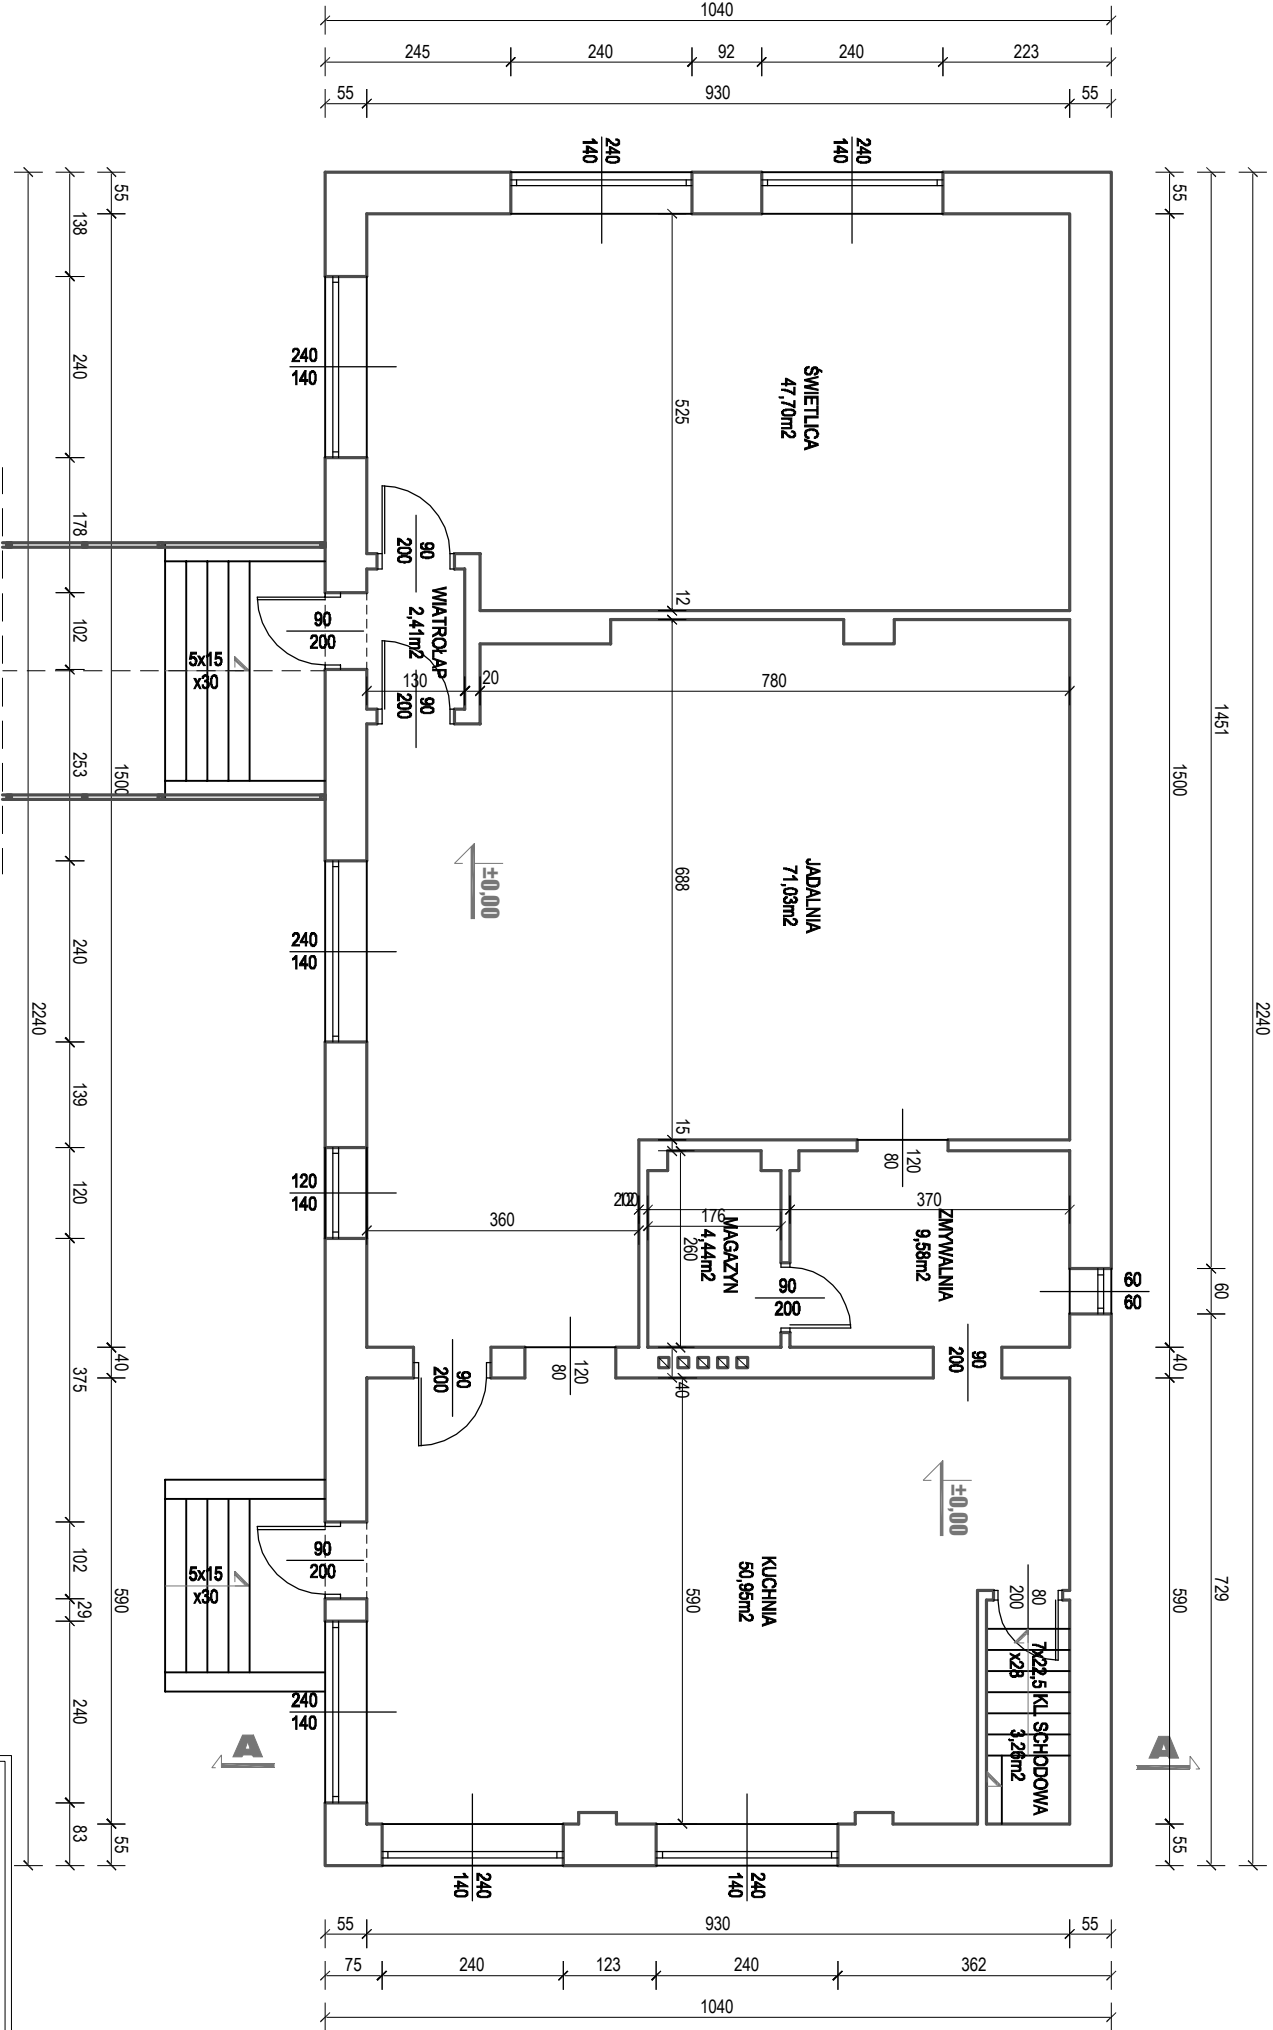

|                                                |   |                        |                  |                |
|------------------------------------------------|---|------------------------|------------------|----------------|
| <b>architektura</b><br>Pracownia Projektowa    |   |                        |                  |                |
| 42-202 Częstochowa, ul. Wąły Dwernickiego 79/1 |   |                        | tel. 502 440 467 |                |
| INWESTOR :                                     | Szkoła Podstawowa nr 1 im. A. Mickiewicza w Krzepicach<br>ul. A. Mickiewicza 13/17, 42-160 Krzepice          |                        |                  |                |
| NAZWA PROJEKTU :                               | Dostosowanie kuchni do obowiązujących przepisów<br>w Szkole Podstawowej nr 1 im. A. Mickiewicza w Krzepicach |                        |                  |                |
| BRANŻA :                                       | Architektura                                                                                                 |                        |                  |                |
| TREŚĆ RYSUNKU :                                | RZUT PARTERU - stan istniejący                                                                               |                        |                  |                |
| FAZA PROJ.<br>Projekt<br>budowlany             | PROJEKTOWAŁ:                                                                                                 | PODPIS:                |                  | DATA           |
|                                                | NAZWIŚKO:   |                        |                  |                |
| SKALA:<br>1:100                                | OPRACOWAŁ:                                                                                                   | arch. Maciej Zdzieriek |                  | RYS. NR<br>02i |