


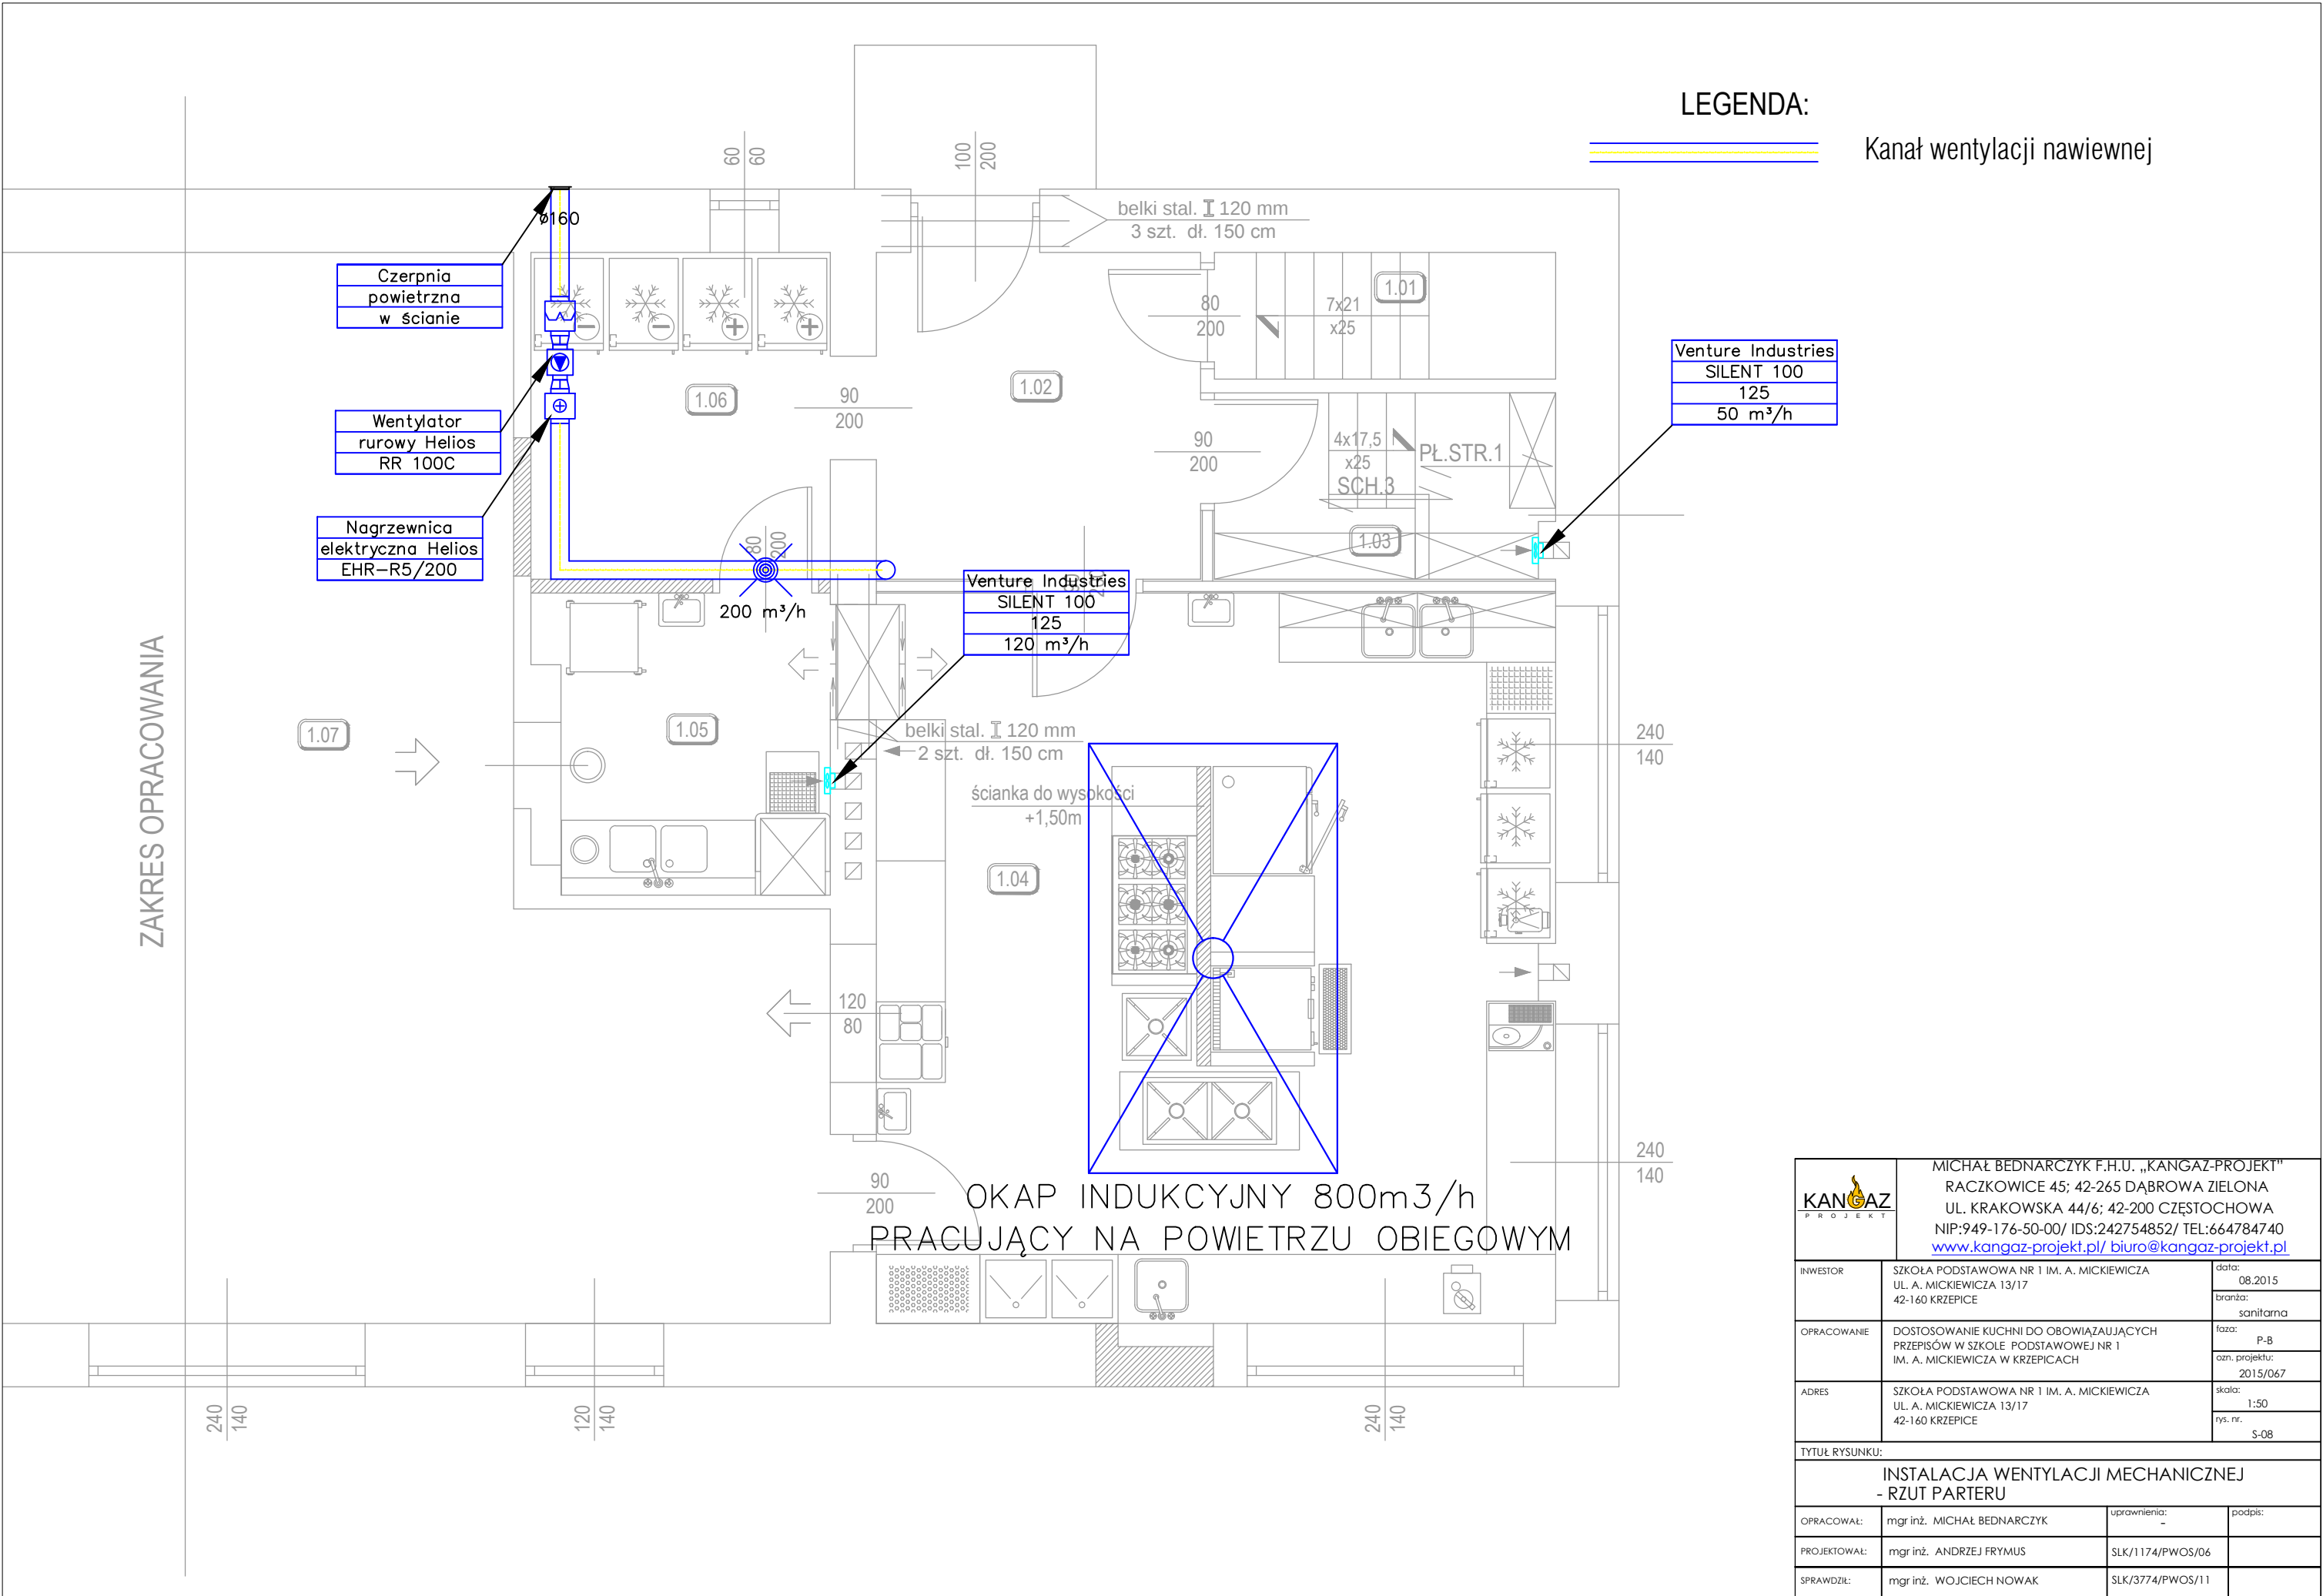

		MICHAŁ BEDNARCZYK F.H.U. „KANGAZ-PROJEKT” RACZKOWICE 45; 42-265 DĄBROWA ZIELONA UL. KRAKOWSKA 44/6; 42-200 CZĘSTOCHOWA NIP:949-176-50-00/ IDS:242754852/ TEL:664784740 www.kangaz-projekt.pl/ biuro@kangaz-projekt.pl	
INWESTOR	SZKOŁA PODSTAWOWA NR 1 IM. A. MICKIEWICZA UL. A. MICKIEWICZA 13/17 42-160 KRZEPICE	data:	08.2015
		branża:	sanitarna
OPRACOWANIE	DOSTOSOWANIE KUCHNI DO OBOWIĄZUJĄCYCH PRZEPISÓW W SZKOLE PODSTAWOWEJ NR 1 IM. A. MICKIEWICZA W KRZEPICACH	faza:	P-B
		ozn. projektu:	2015/067
ADRES	SZKOŁA PODSTAWOWA NR 1 IM. A. MICKIEWICZA UL. A. MICKIEWICZA 13/17 42-160 KRZEPICE	skala:	1:50
		rys. nr.:	S-08
TYTUŁ RYSUNKU:			
INSTALACJA WENTYLACJI MECHANICZNEJ - RZUT PARTERU			
OPRACOWAŁ:	mgr inż. MICHAŁ BEDNARCZYK	uprawnienia:	-
PROJEKTOWAŁ:	mgr inż. ANDRZEJ FRYMUS	SLK/1174/PWOS/06	
SPRAWDZIŁ:	mgr inż. WOJCIECH NOWAK	SLK/3774/PWOS/11	